



STATO DI ATTUALE

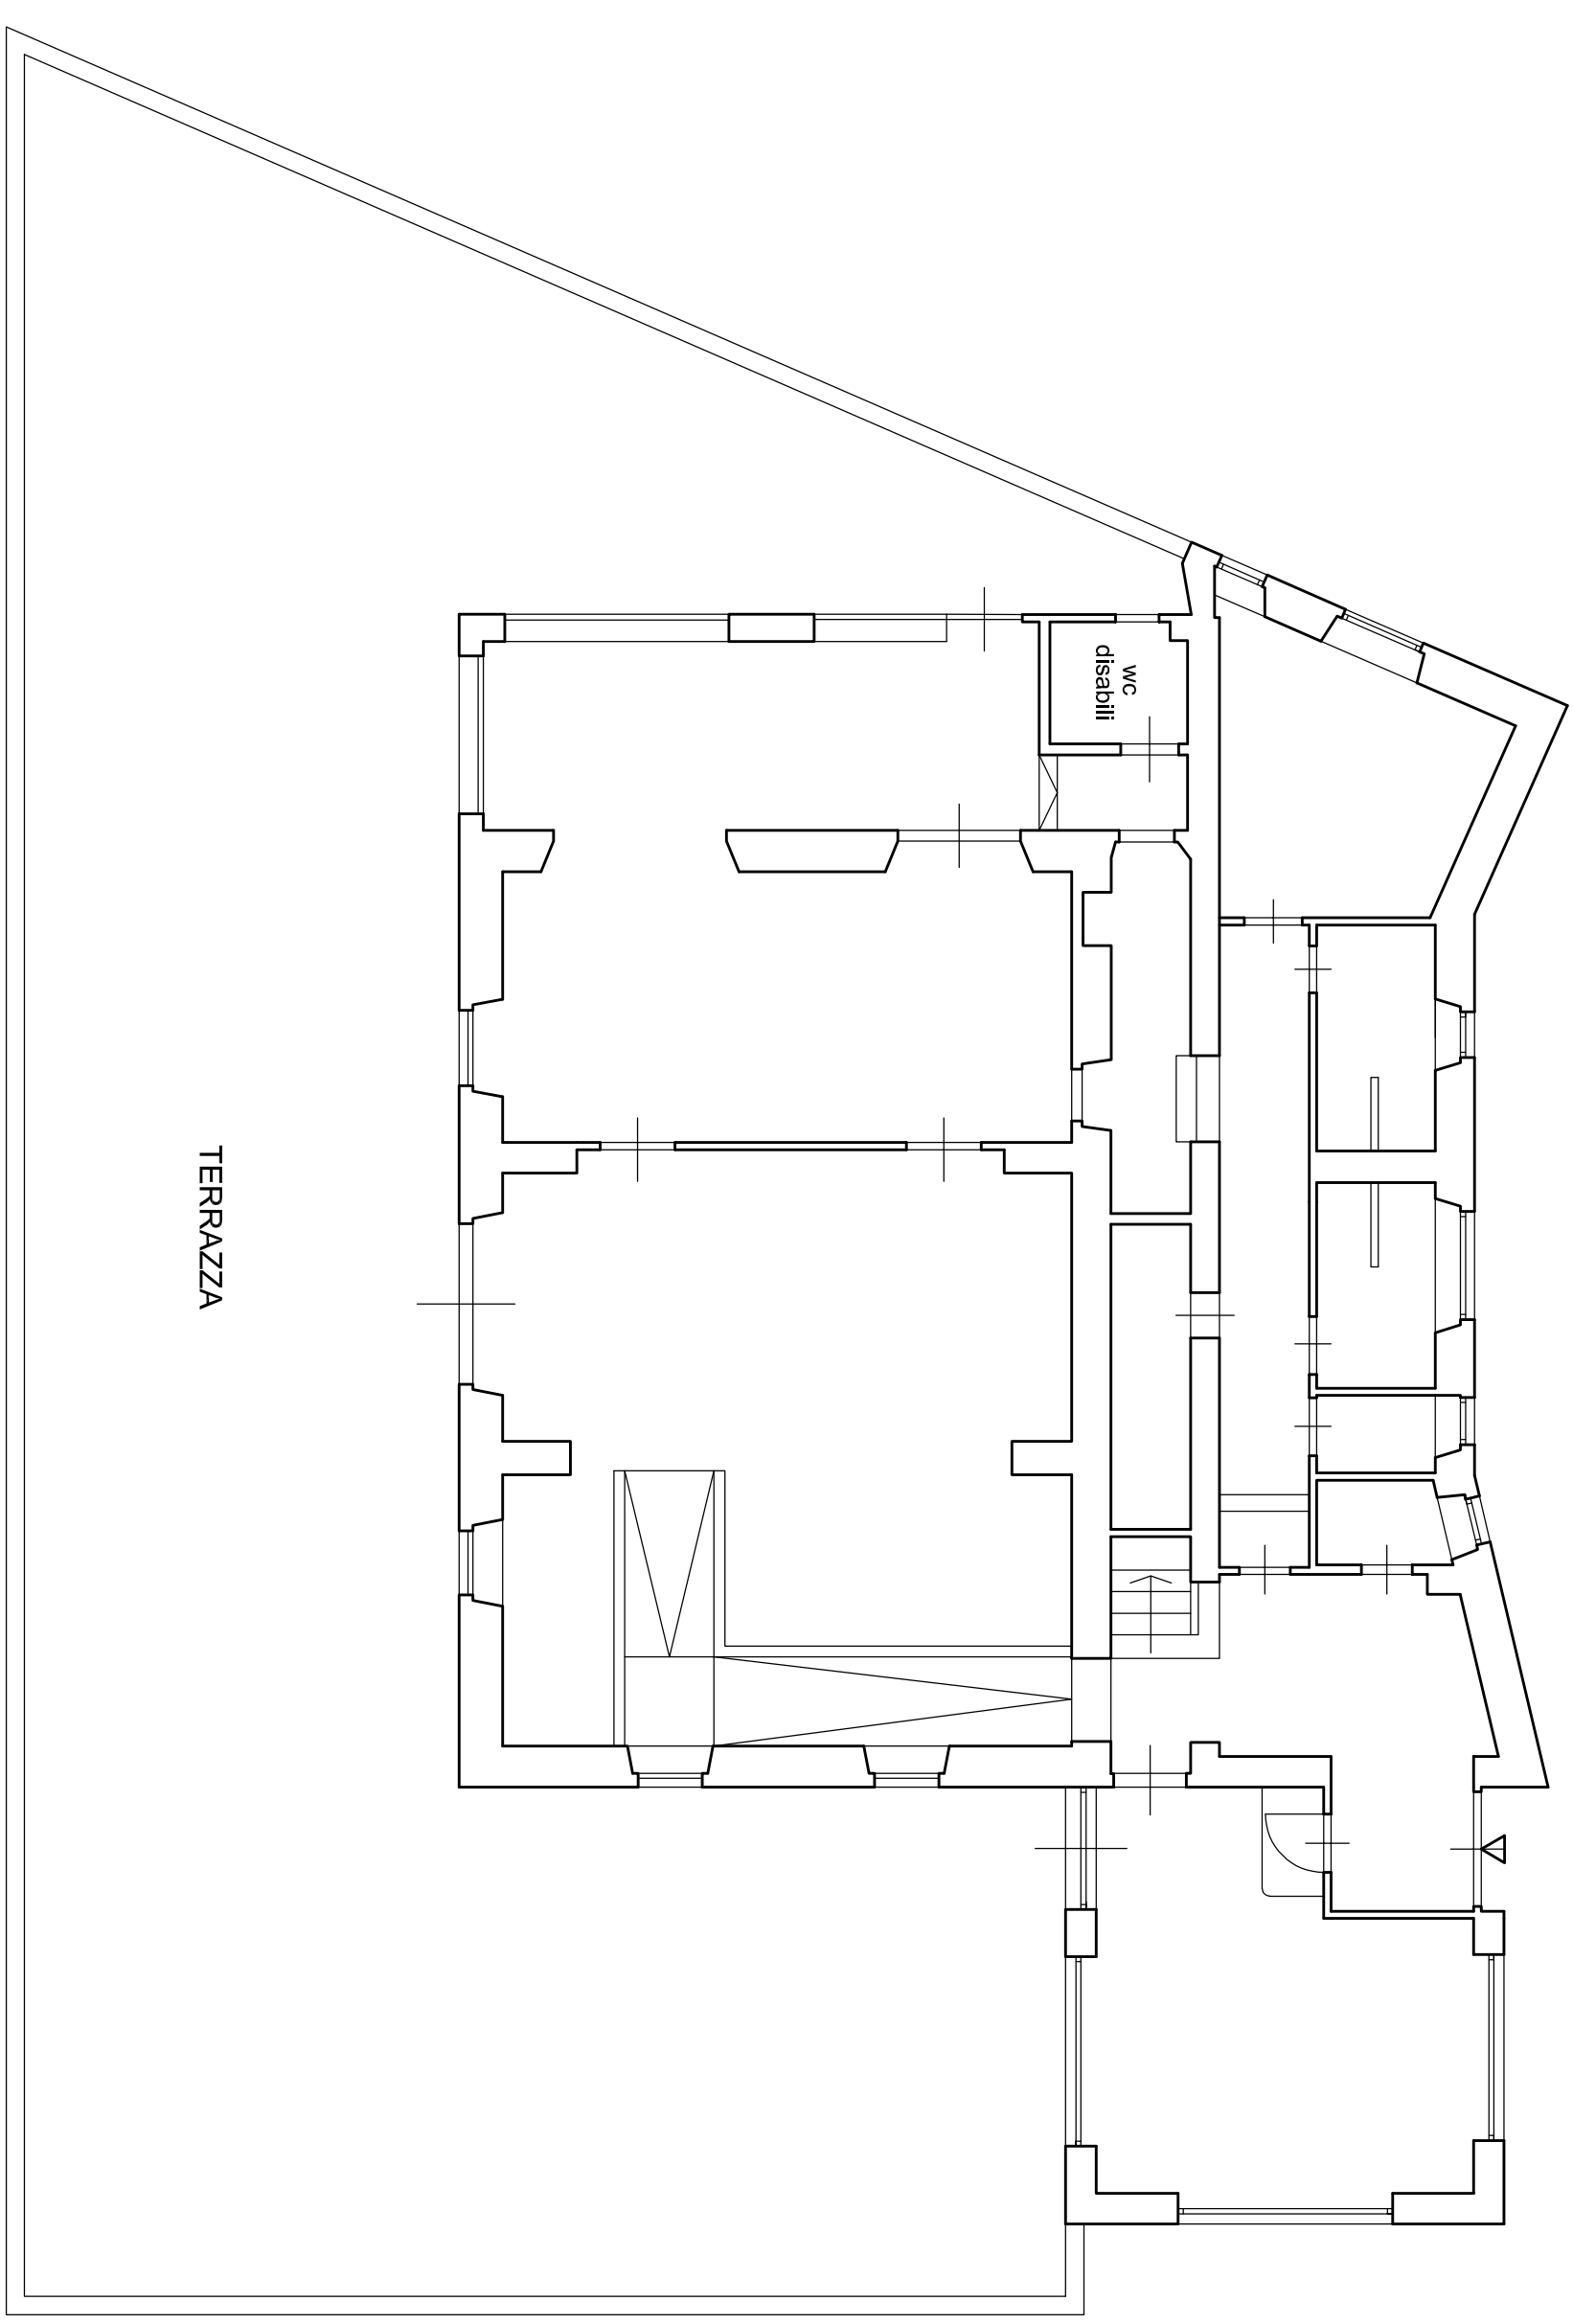


Pianta piano terra

STATO DI PROGETTO

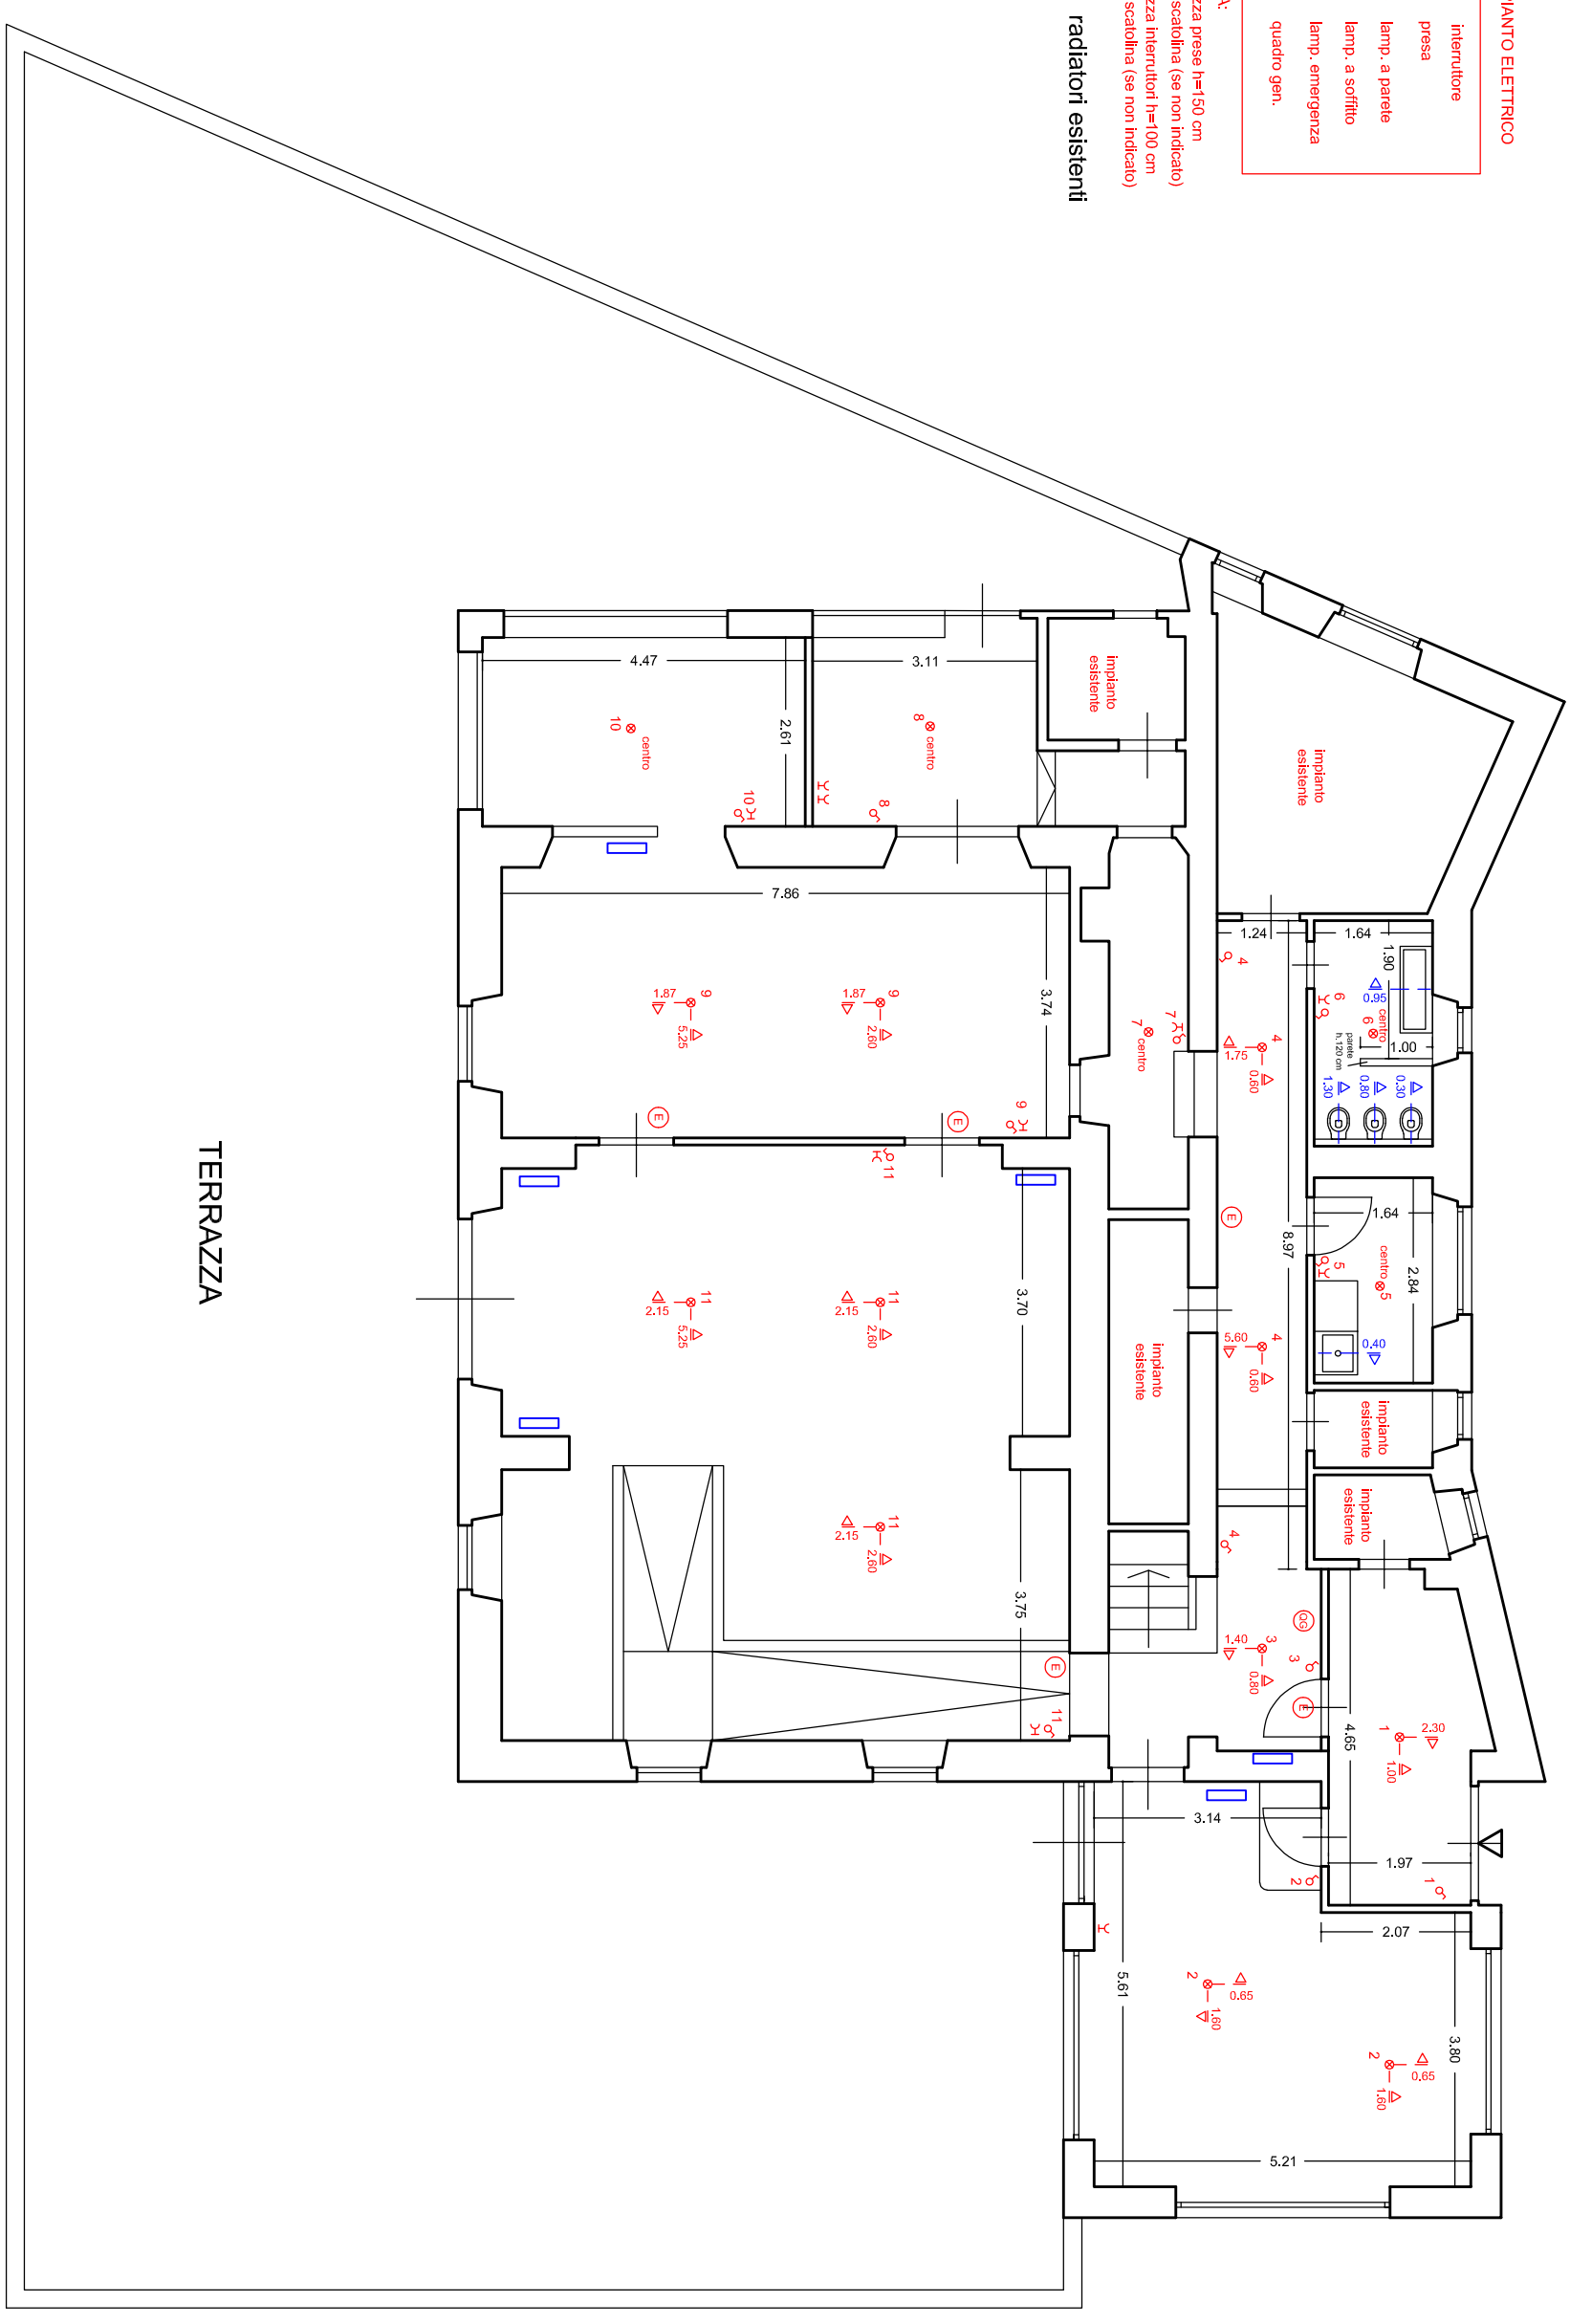



Pianta piano terra

STATO SOVRAPPONTO

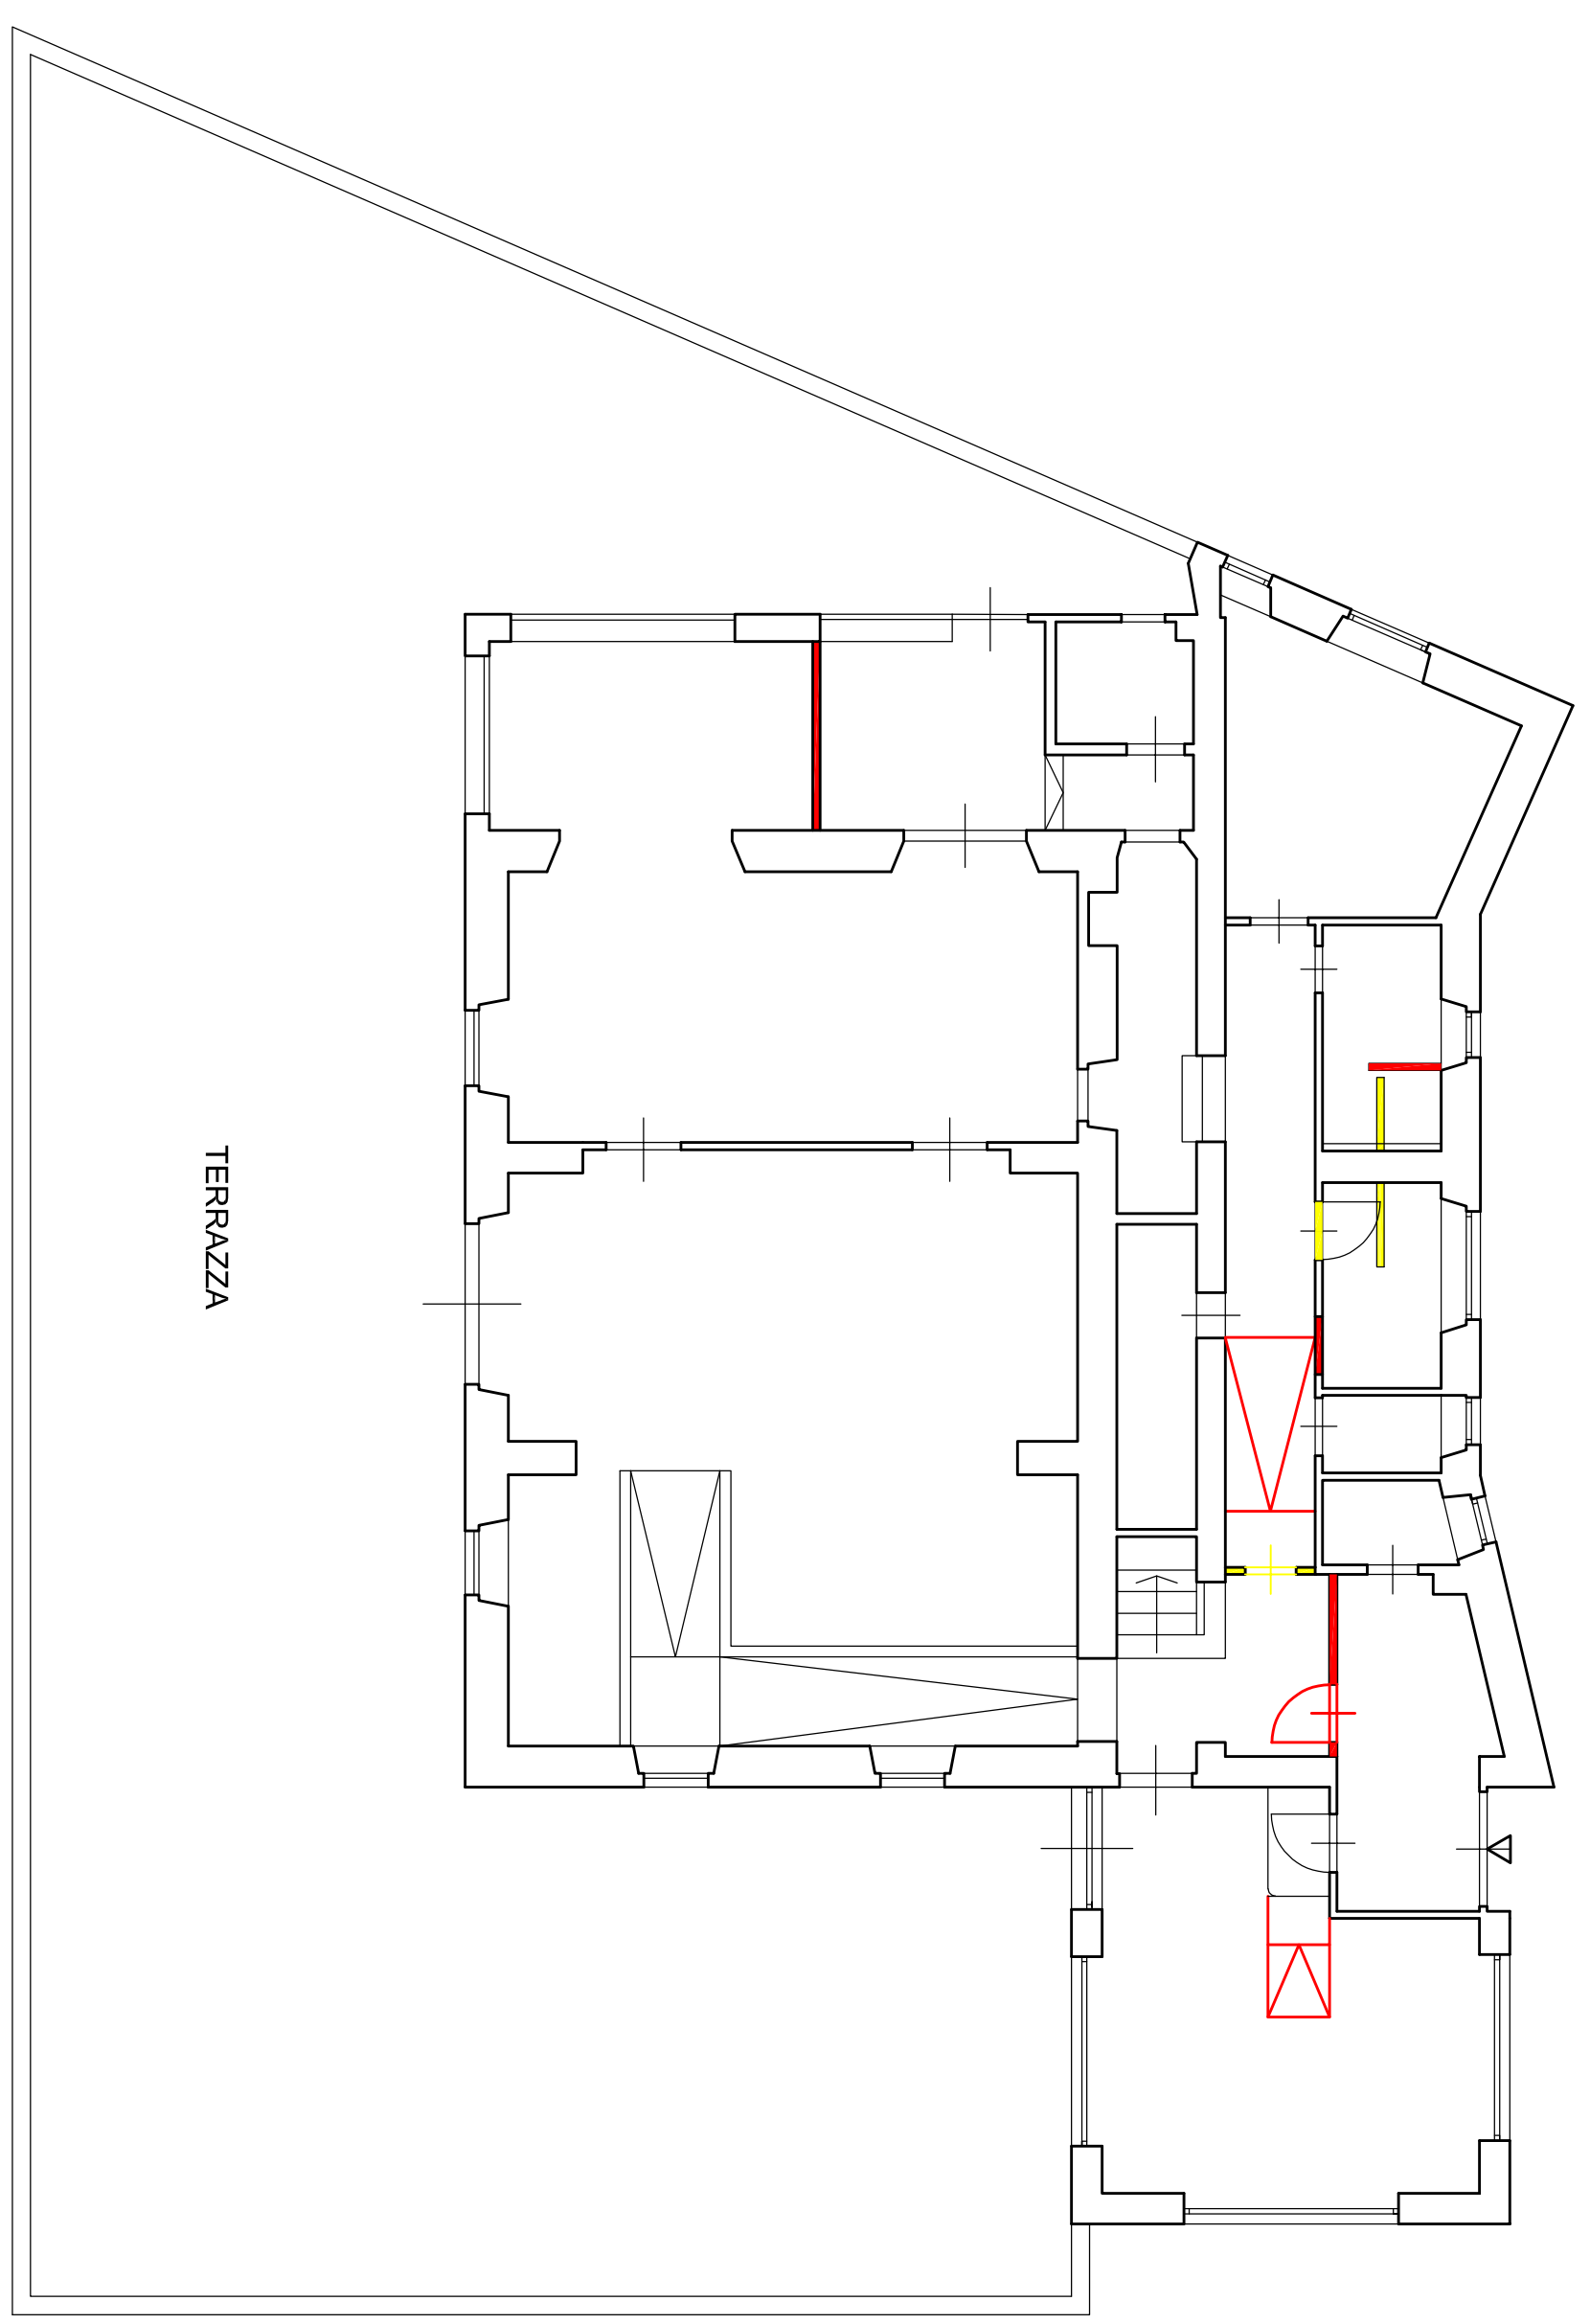

Pianta piano terra

STATO DI PROGETTO CON STUDIO DEGLI ALLESTIMENTI INTERNI

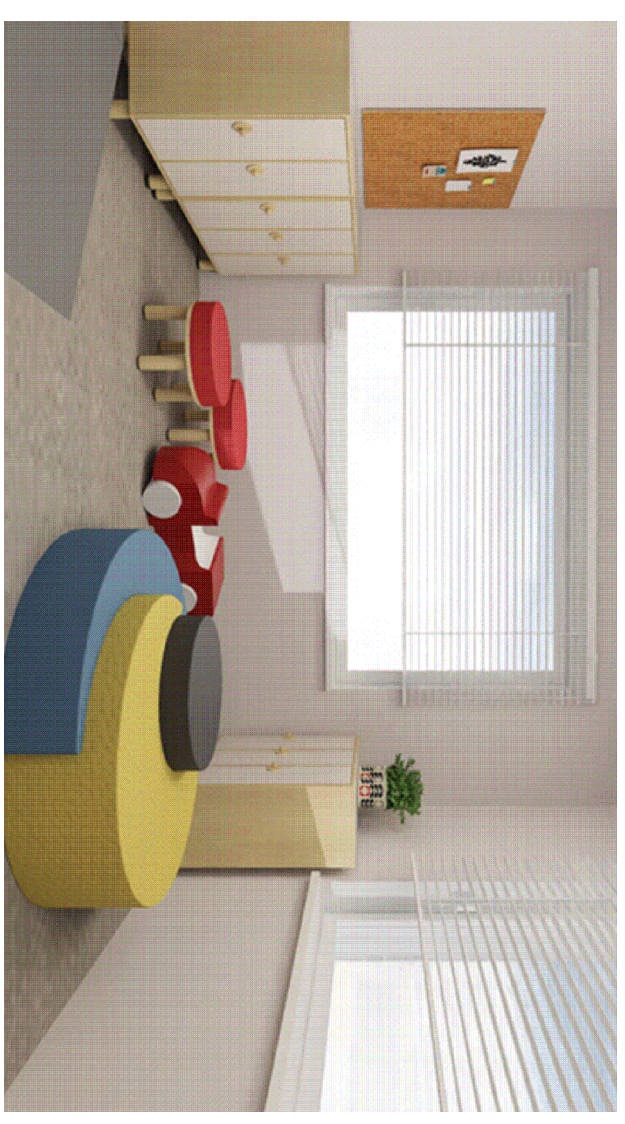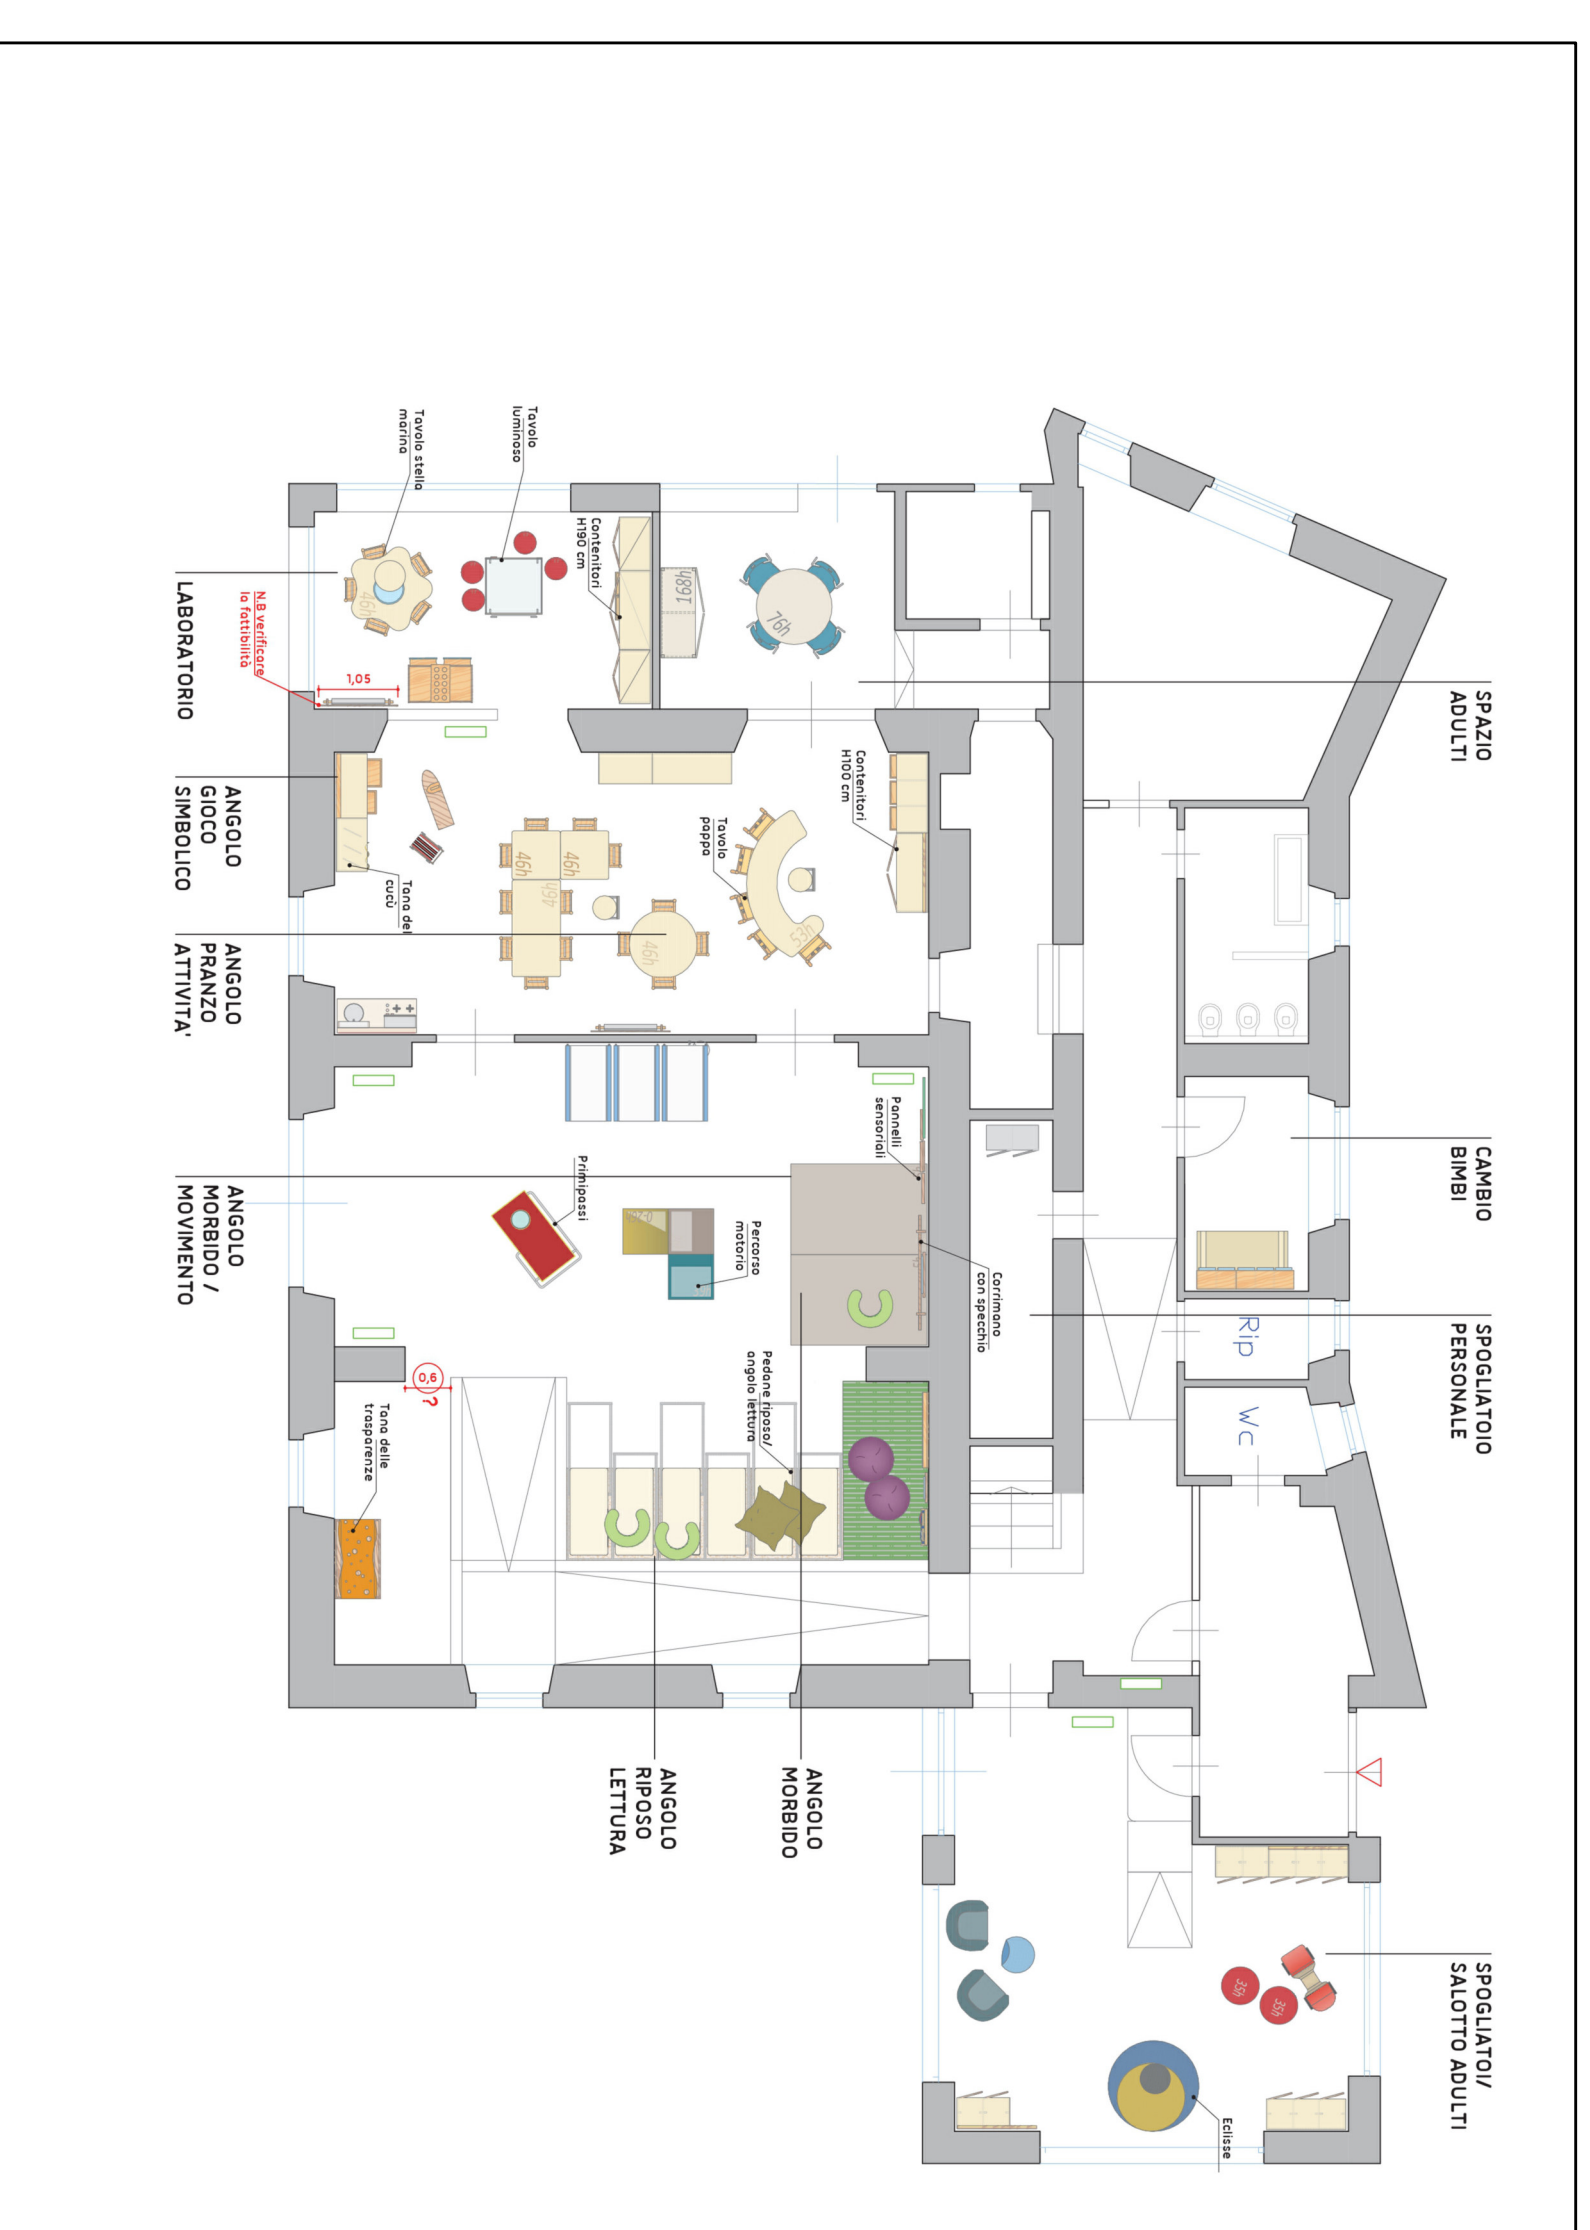

Area accoglienza



Area somno



Area motorio e morbido



Area laboratorio



Area simbolica

COMUNE DI PORTOZZURRO

PROGETTAZIONE DI ATTIVITA' TECNOECONOMICA ED ESECUTIVA RELATIVI ALL'AVVEGGIAMENTO DEI LOCALI DELL'UNITA' SCUOLA DELL'INFANZIA "IL POESETTO" PER LA REALIZZAZIONE DI UN NUOVO DELL'INFANZIA

Comitente: COMUNE DI PORTOZZURRO

Tavole: PROGETTO ESECUTIVO

Sito attuale, modificato e sovrapposto

Studio degli arredi interni



Data: Giugno 2024

Scala 1:100

TAV. 2

Filippoacci architetti STUDIO ARCHITETTURA  
Via C. Farini, 14, 07100 Terni - Tel. 0746.43211 - Mail: info@filippoacci.it  
Codice Professionale: 01/14185/001 - P. IVA: 07527570751 - C.F. 00277970751