

# Comune di PORTO AZZURRO

ufficio tecnico - Lavori Pubblici e Tutela del Territorio

57036 Porto Azzurro (LI) - Bandina IV Novembre agli Langonare Paride Adami, 9

(0565) 92162-92167 fax (0565) 921635 - e-mail : [lavoripubblici2@comuneportozazzurro.li.it](mailto:lavoripubblici2@comuneportozazzurro.li.it)

**LAVORI DI DEMOLIZIONE E RICOSTRUZIONE DI UN  
LOTTO DI LOCULI/LATO NORD/EST NEL CIMITERO  
COMUNALE DI PORTO AZZURRO.**

PROGETTO PRELIMINARE - DEFINITIVO - ESECUTIVO  
ai sensi del D.Lgs. 50/2016 e s.m.i.


Il Progettista

Geom. Riccardo Ravaioli


TAV. 2

STATO ATTUALE

PROSPETTO FRONTALE - Scala 1:100

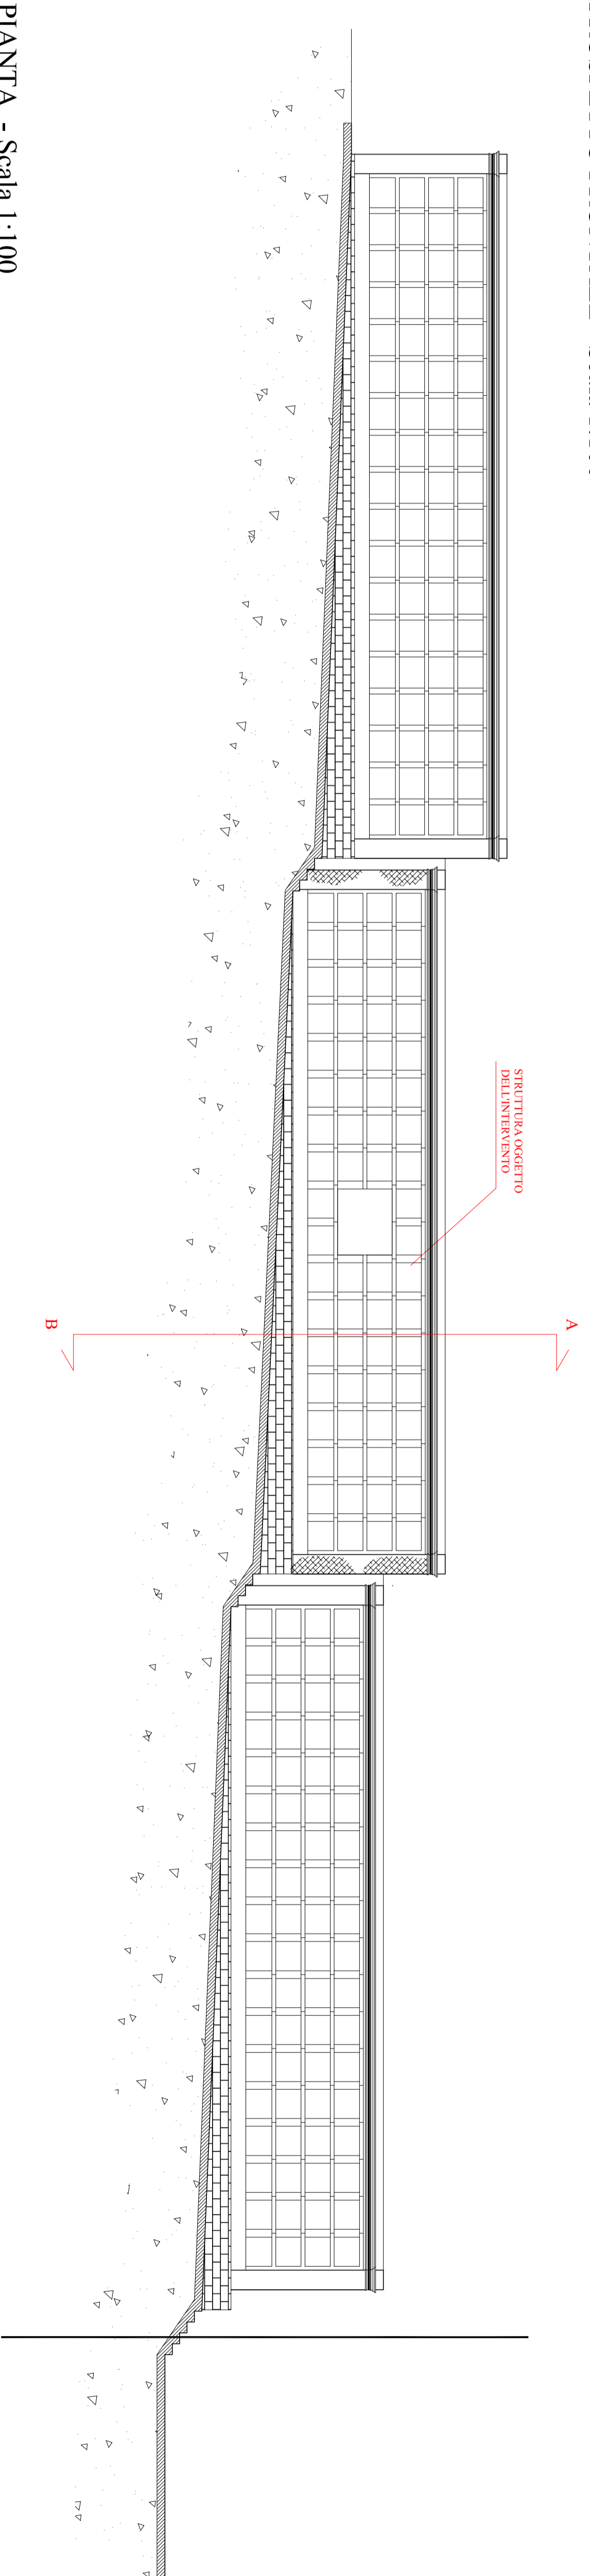

PIANTA - Scala 1:100

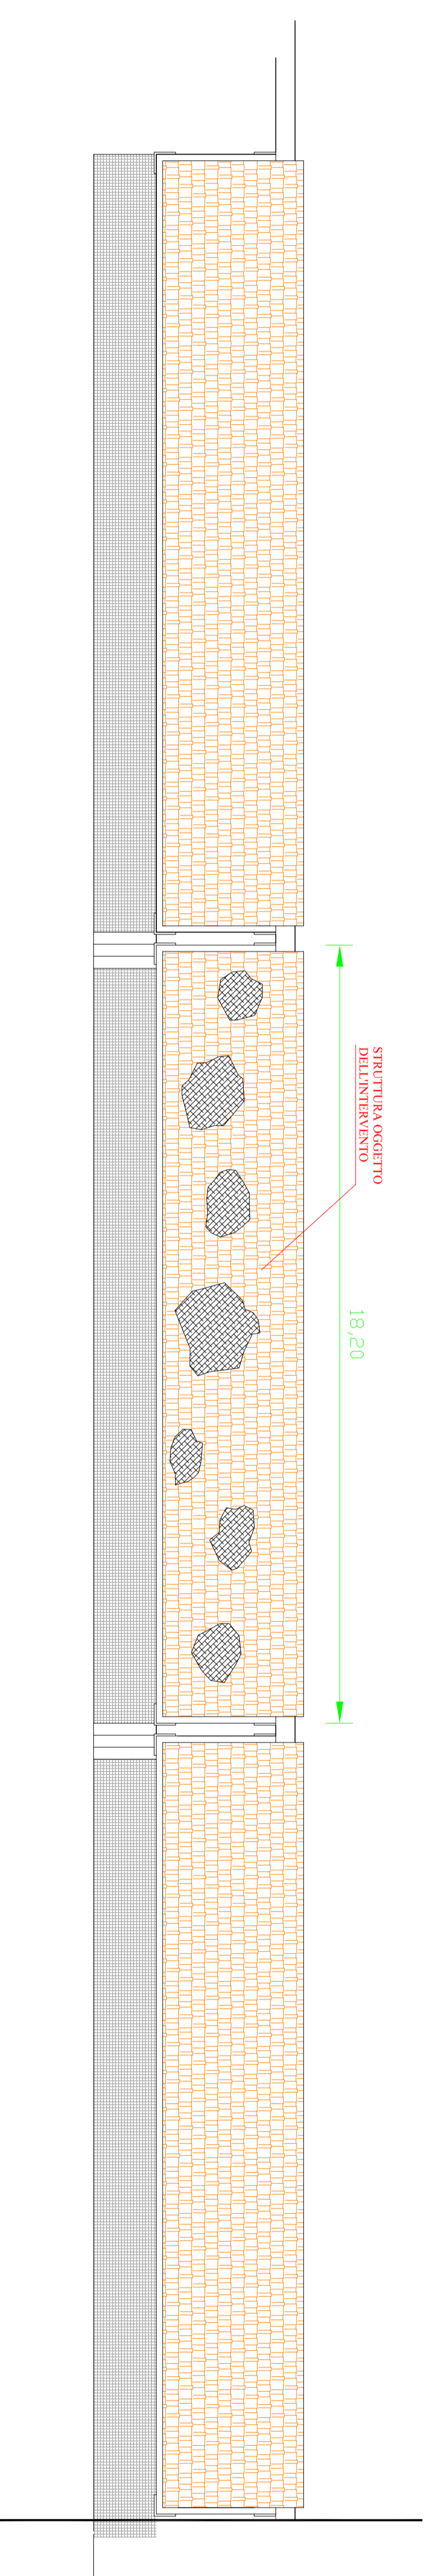

18,20

SICURTÀ LOTTO  
INTERVENIRE