

# Comune di PORTO AZZURRO

ufficio tecnico - Lavori Pubblici e Tutela del Territorio

57036 Porto Azzurro (LI) - Bandolina IV Novembre già Lungomare Paride Adami,19

(0565) 921626-921647 fax (0565)921635 - e-mail : [lavoripubblici2@comuneportoazzurro.li.it](mailto:lavoripubblici2@comuneportoazzurro.li.it)

**LAVORI DI DEMOLIZIONE E RICOSTRUZIONE DI UN  
LOTTO DI LOCULI LATO NORD/EST NEL CIMITERO  
COMUNALE DI PORTO AZZURRO.**


**PROGETTO PRELIMINARE - DEFINITIVO - ESECUTIVO**  
ai sensi del D.Lgs. 50/2016 e s.m.i.

Il Progettista

Geom. Riccardo Ravaioli

TAV. 1


PLANIMETRIA GENERALE

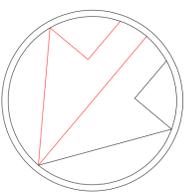

N

PLANIMETRIA GENERALE Scala 1:200

STRADA PROVINCIALE RIO MARINA - PORTOFERRAIO

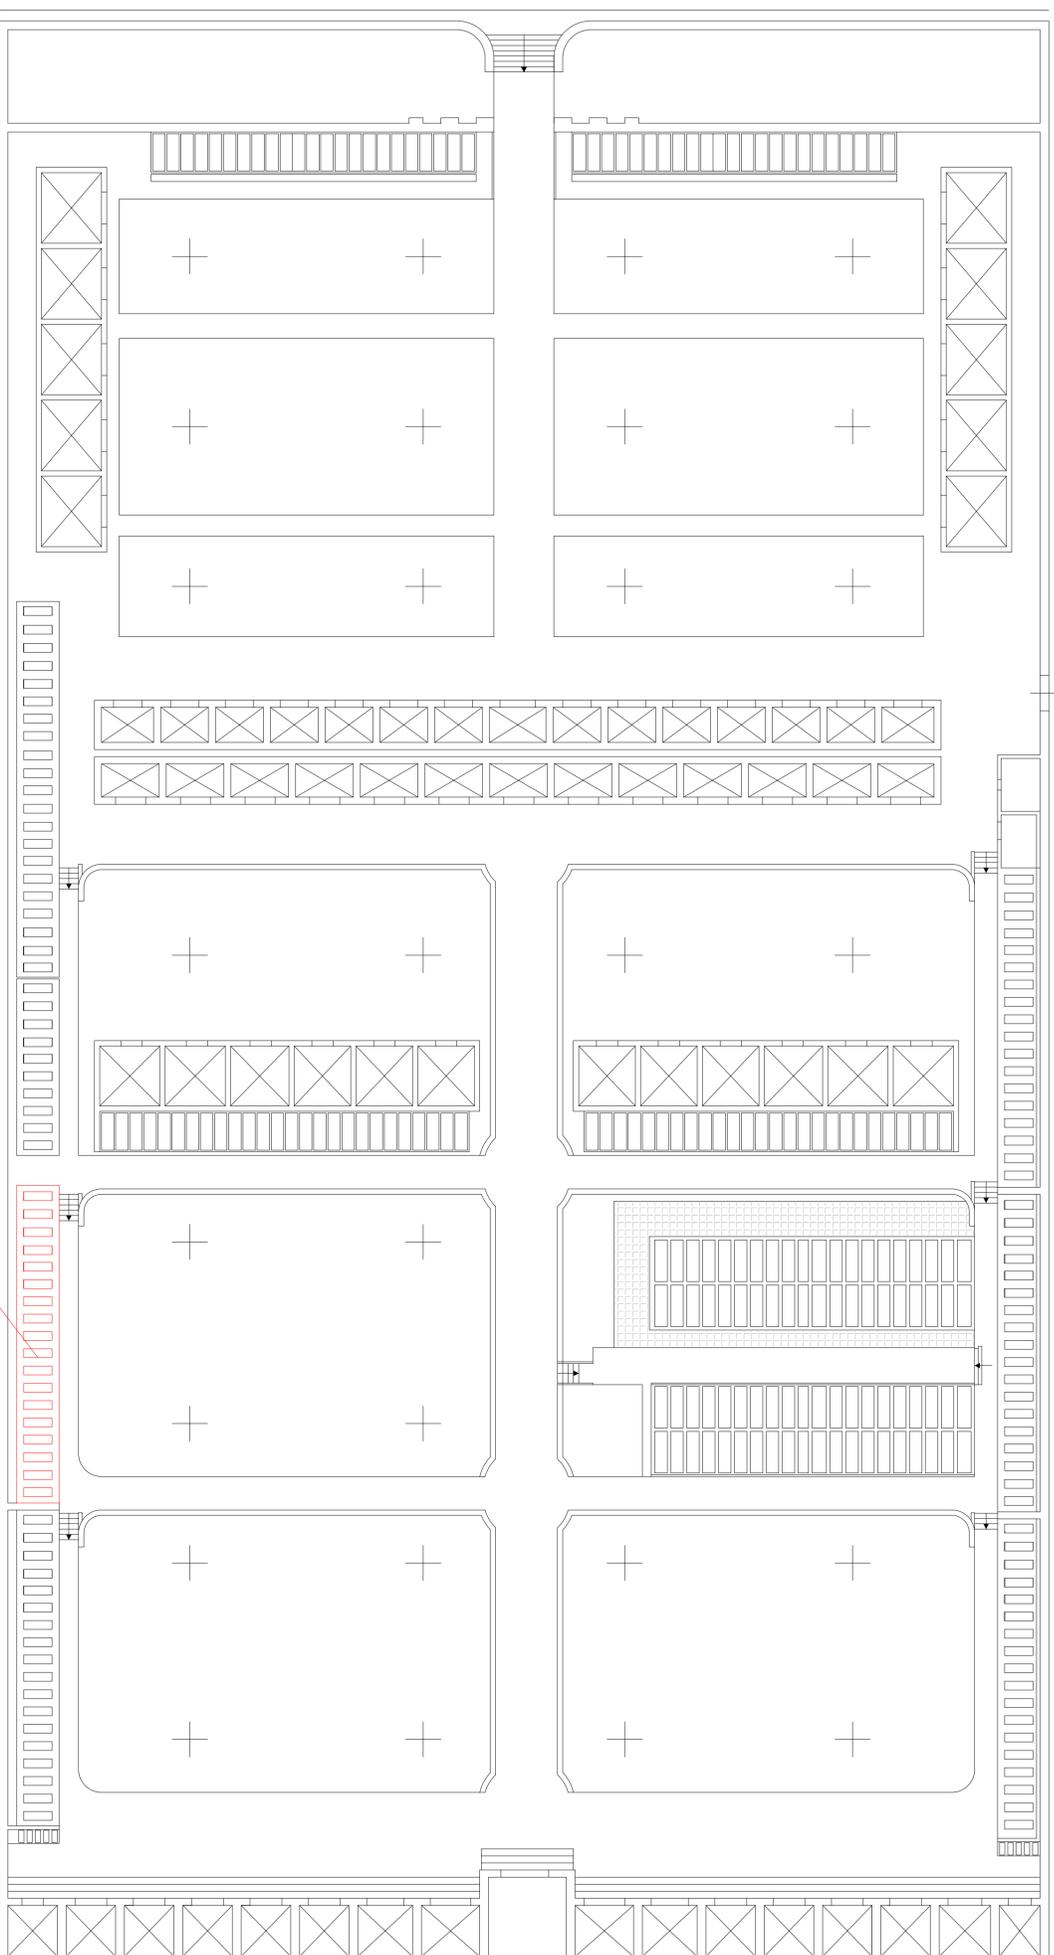

STRUTTURA OGGETTO DI DINTERVENTO