

COMUNE DI PORTO AZZURRO

Provincia di Livorno

Oggetto:

Messa in sicurezza del muro in cemento armato a monte del campo sportivo comunale - Loc. Santissimo - Viale Europa, Comune di Porto Azzurro

Stato della progettazione:

PROGETTO ESECUTIVO



STUDIO TECNICO ASSOCIATO IN GEO

Ing. Lorenzo Corsini e Ing. Ilaria Casanova
Piazza Cavour n. 14 - 58024 Massa Marittima (GR)
Tel.: 0566902273 - Fax: 0566905789
e-mail: studioassociatoingeogmail.com

I tecnici:

Ing. Ilaria Casanova

Ing. Lorenzo Corsini



Elaborato:

STATO ATTUALE
Planimetria - prospetti
e documentazione fotografica

Data: Aprile 2022


Ubicazione: Loc. Santissimo, Viale Europa, Comune Porto Azzurro

Committente:


Comune di Porto Azzurro
Banchina IV Novembre n.19
57036 Porto Azzurro (LI)

Scala 1:400 - 1:200

tav. 2

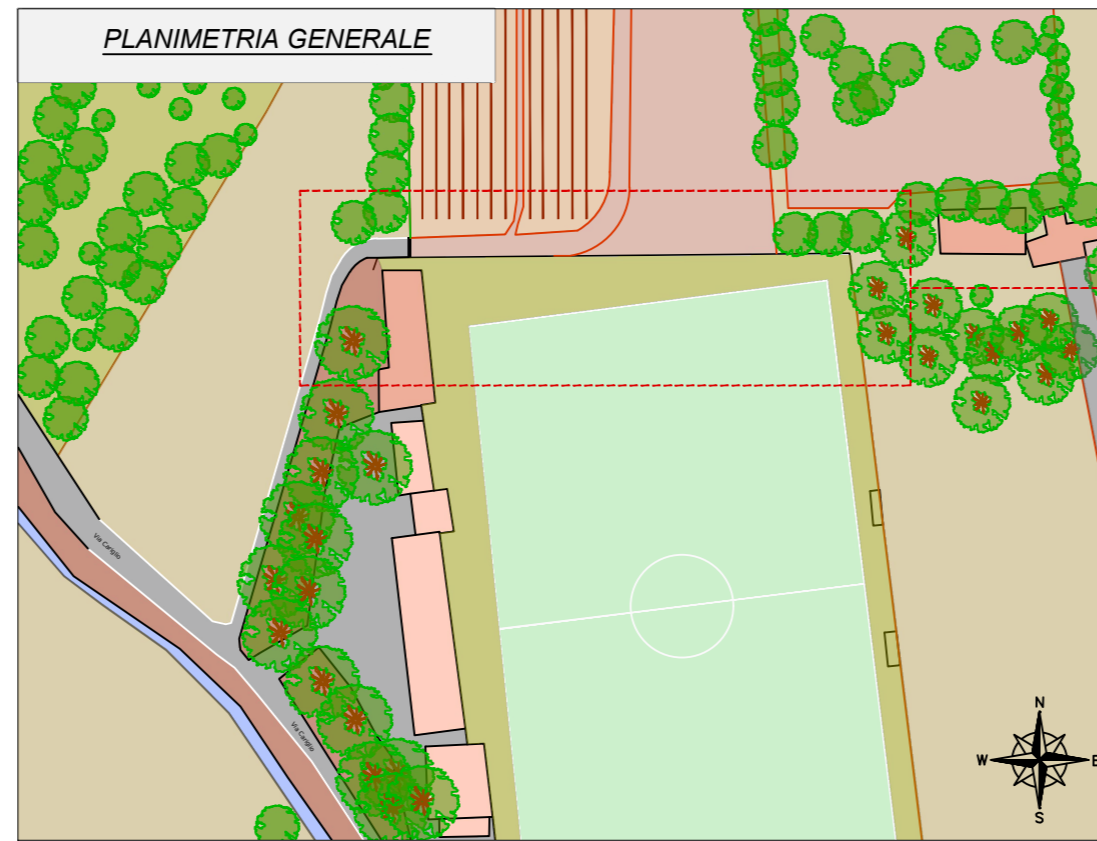

PIANTA Muro in c.a. con quote di rilievo scala 1:400

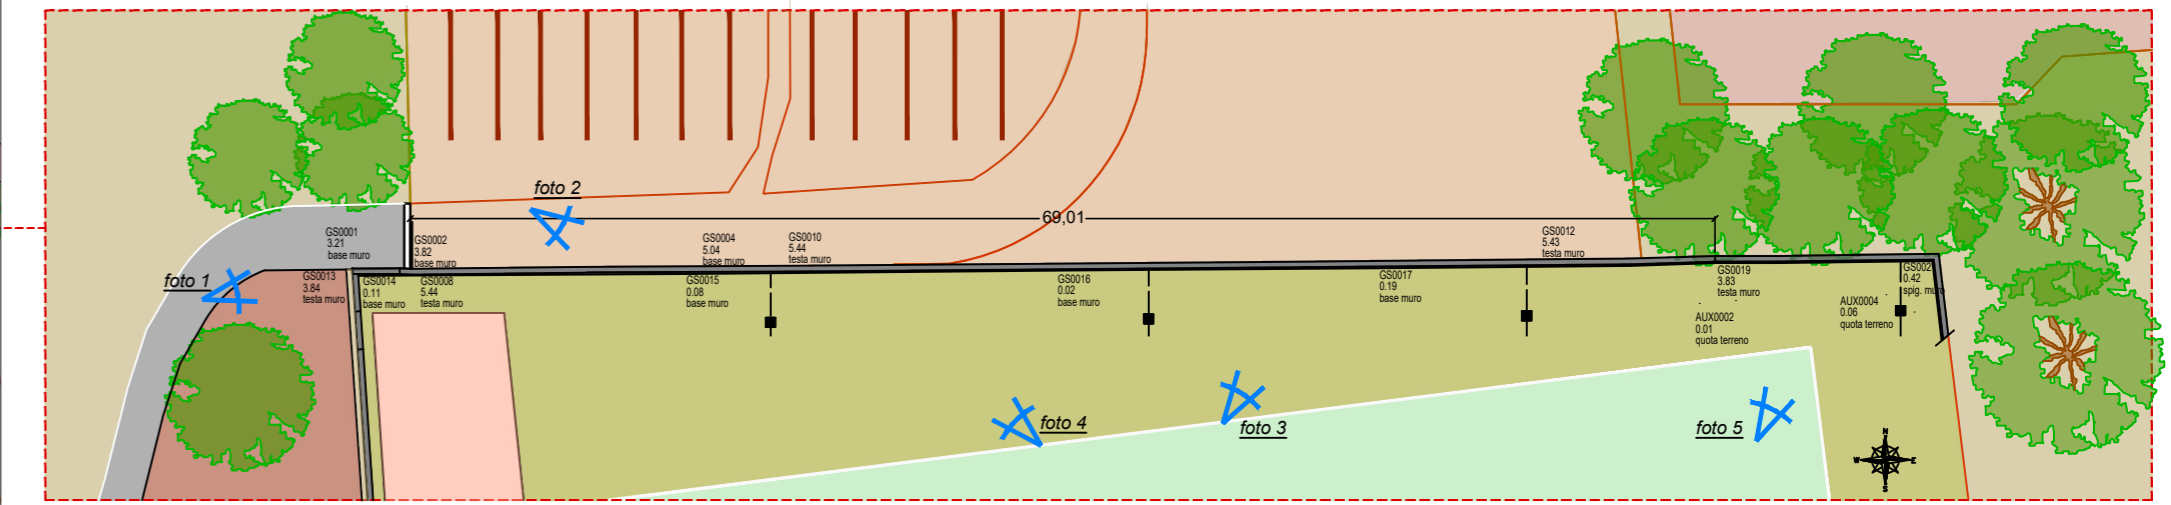


Stato attuale:

Fenomeni di carbonatazione del calcestruzzo con distacco del copriferro su buona parte del paramento murario interno; armatura in vista in buono stato di conservazione. Il sotto non presenta un adeguato sistema di regimazione e deflusso delle acque (fori, drenaggio a tergo, canali al piede ecc.).




PIANTA Muro in c.a. scala 1:200

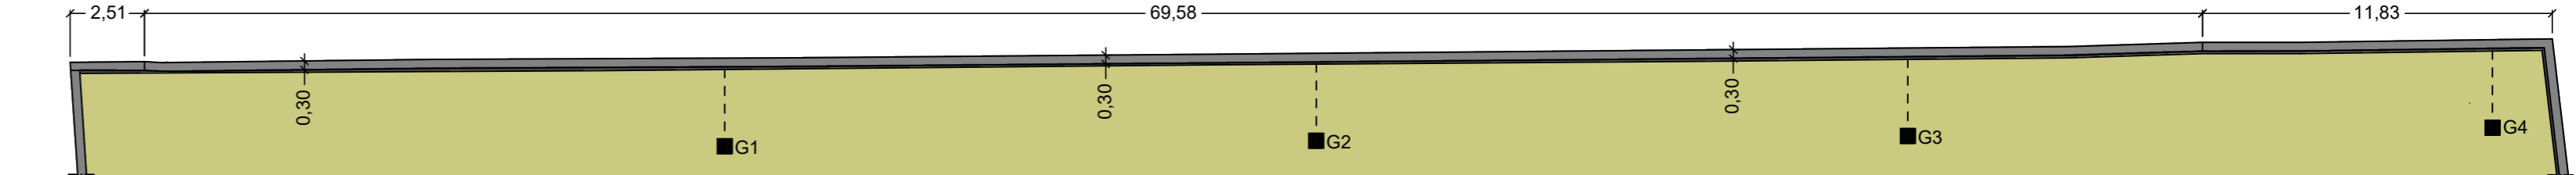

PROSPETTO SUD Muro in c.a. scala 1:200

Porzione di parete senza copriferro

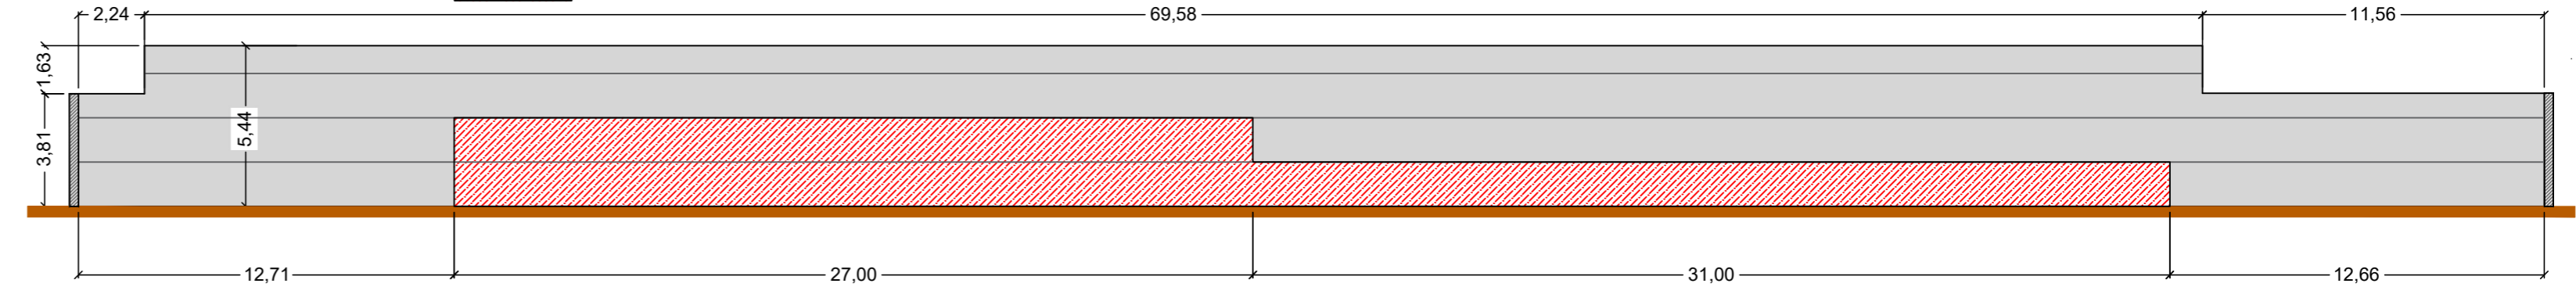

PROSPETTO NORD Muro in c.a. scala 1:200

