



# COMUNE DI PORTO AZZURRO

## Provincia di Livorno

**Oggetto:**

Riqualificazione area pubblica per la realizzazione di un parcheggio pubblico e verde pubblico attrezzato nella località Bocchetto Comune di Porto Azzurro

**Stato della progettazione:**

Progetto definitivo-esecutivo



**STUDIO TECNICO ASSOCIATO INGEO**

Ing. Lorenzo Corsini e Ing. Ilaria Casanova  
Piazza Cavour n. 14 - 58024 Massa Marittima (GR)  
Tel.: 0566902273 - Fax: 0566905789  
e-mail: studioassociatoingeo@gmail.com

**I tecnici:**

Ing. Lorenzo Corsini

Ing. Ilaria Casanova



**Elaborato:**

LAYOUT DI CANTIERE

Data: Aprile 2022

Ubicazione: Loc. Bocchetto, Porto Azzurro (LI)

**Committente:**

Comune di Porto Azzurro  
Banchina IV Novembre n.19  
57036 Porto Azzurro (LI)

Scala 1:400

tav. 13




**SEGNALETICA DI CANTIERE**



Alle intersezioni in ingresso/uscita da Via Bocchetto sarà posizionata segnaletica di cantiere che preavvisa sulla chiusura del tratto interessato dai lavori.



Per l'accesso/uscita dalle abitazioni che si trovano interdette dall'area di cantiere, sarà presente in cantiere un preposto, addetto a scortare i privati cittadini alle proprie residenze.

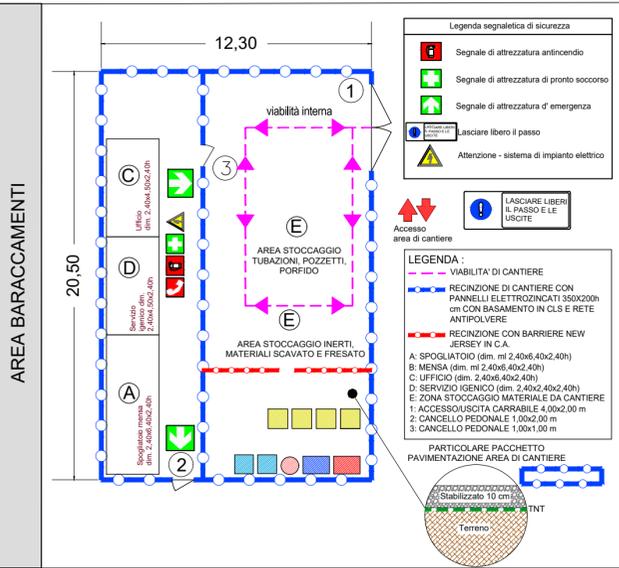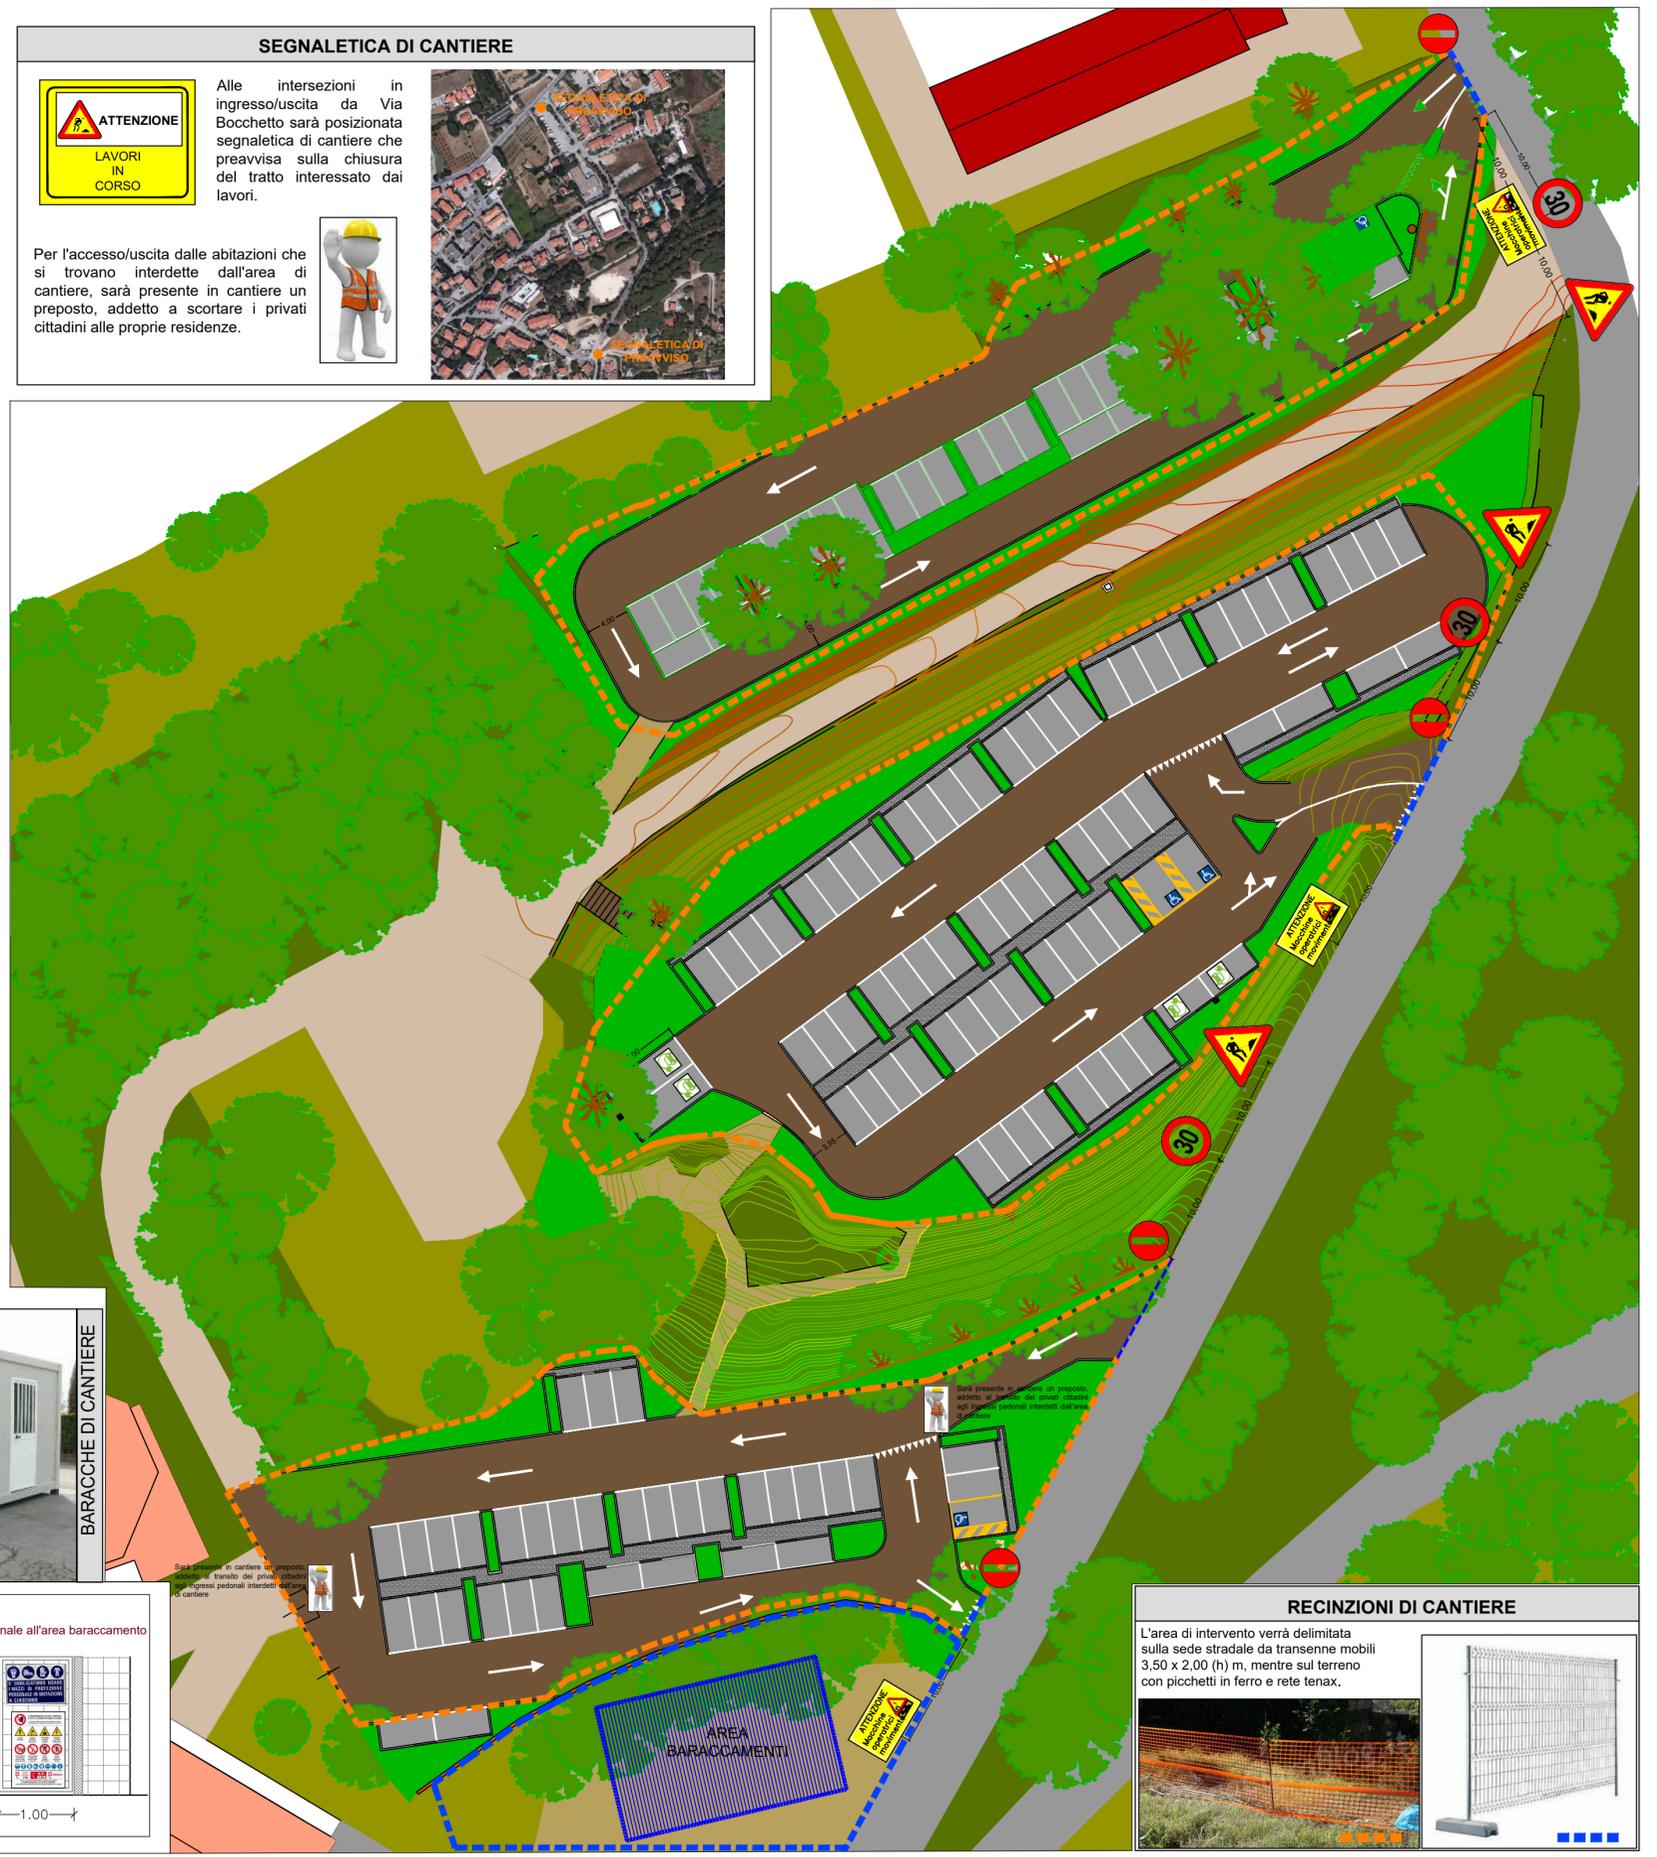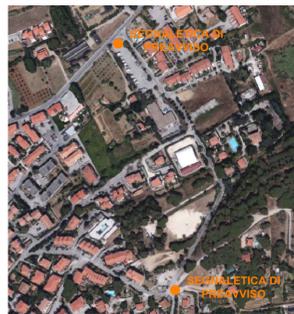

BARACCHE DI CANTIERE



WC CHIMICO



**RECINZIONI DI CANTIERE**

L'area di intervento verrà delimitata sulla sede stradale da transenne mobili 3,50 x 2,00 (h) m, mentre sul terreno con picchetti in ferro e rete tenax.