
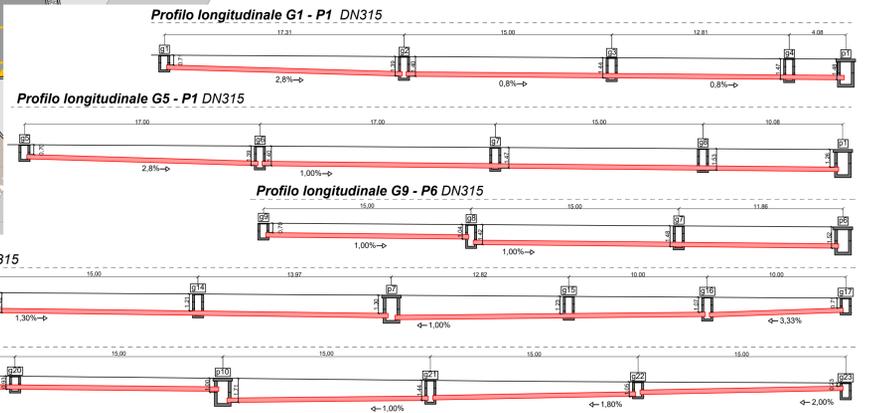
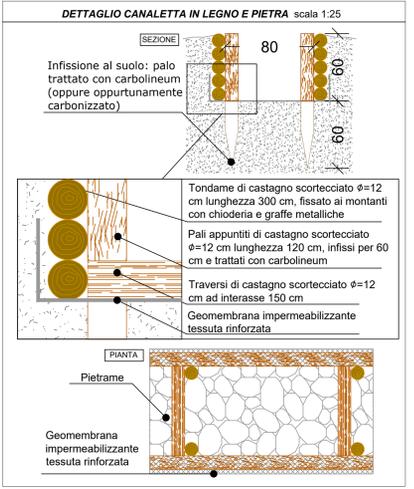
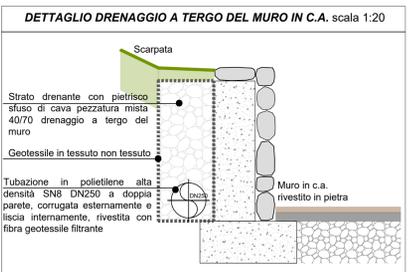


- LEGENDA**
- Tubazione in PVC DN315 per convogliamento acque aree parcheggio
 - Tubazione in PVC DN400 per collegamento pozzetti p3 - p7 tratto p2 - p3
 - Tubazione in PEAD DN400 tratto p2 - p3
 - Tubazione in pead DN500 per collegamento pozzetti p7 - p10
 - Tubazione in polietilene alta densità SN8 DN250 rivestita con fibra geotessile filtrante per drenaggio muro in c.a.
 - Canaletta in legname e pietrame a forma rettangolare (altezza 60 cm, base 80 cm)
 - fosso di guardia scavato
 - Pendenza piano finito della pavimentazione
 - Aree di stalli parcheggio a pendenza contraria rispetto alla superficie circostante

- Da g2 a g4 - da g6 a g8 - da g10 a g11 - da g13 a g16 - g20 - g 21**
Caditoie stradale con pozzetto prefabbricato rinforzato in CAV dim. int. 50x50xh50 cm sp. 15 cm con n. 2 prolunghe h50 e griglia tipo Dedra dim. est. 60x60 cm
- g1 - g5 - g9 - g12 - g17 - g18 - g19 - g22 - g23**
Caditoie stradale con pozzetto prefabbricato rinforzato in CAV dim. int. 50x50xh50 cm sp. 15 cm con n. 1 prolunga h50 e griglia tipo Dedra dim. est. 60x60 cm
- Pozzetto rinforzato prefabbricato rinforzato in CAV dim. int. 80x80xh80 cm sp. 22 cm con n. 1 prolunga h80 e solettone in CAV sp 20 cm P1 - P3 - P4 - P5 - P8 - P9 - P10 con chiusura in ghisa diam. 60 cm P2 - P6 - P7 con griglia in ghisa dim. 60x60**

PLANIMETRIA GENERALE
CON SCHEMA RETE DI REGIMAZIONE
ACQUE METEORICHE
scala 1:200

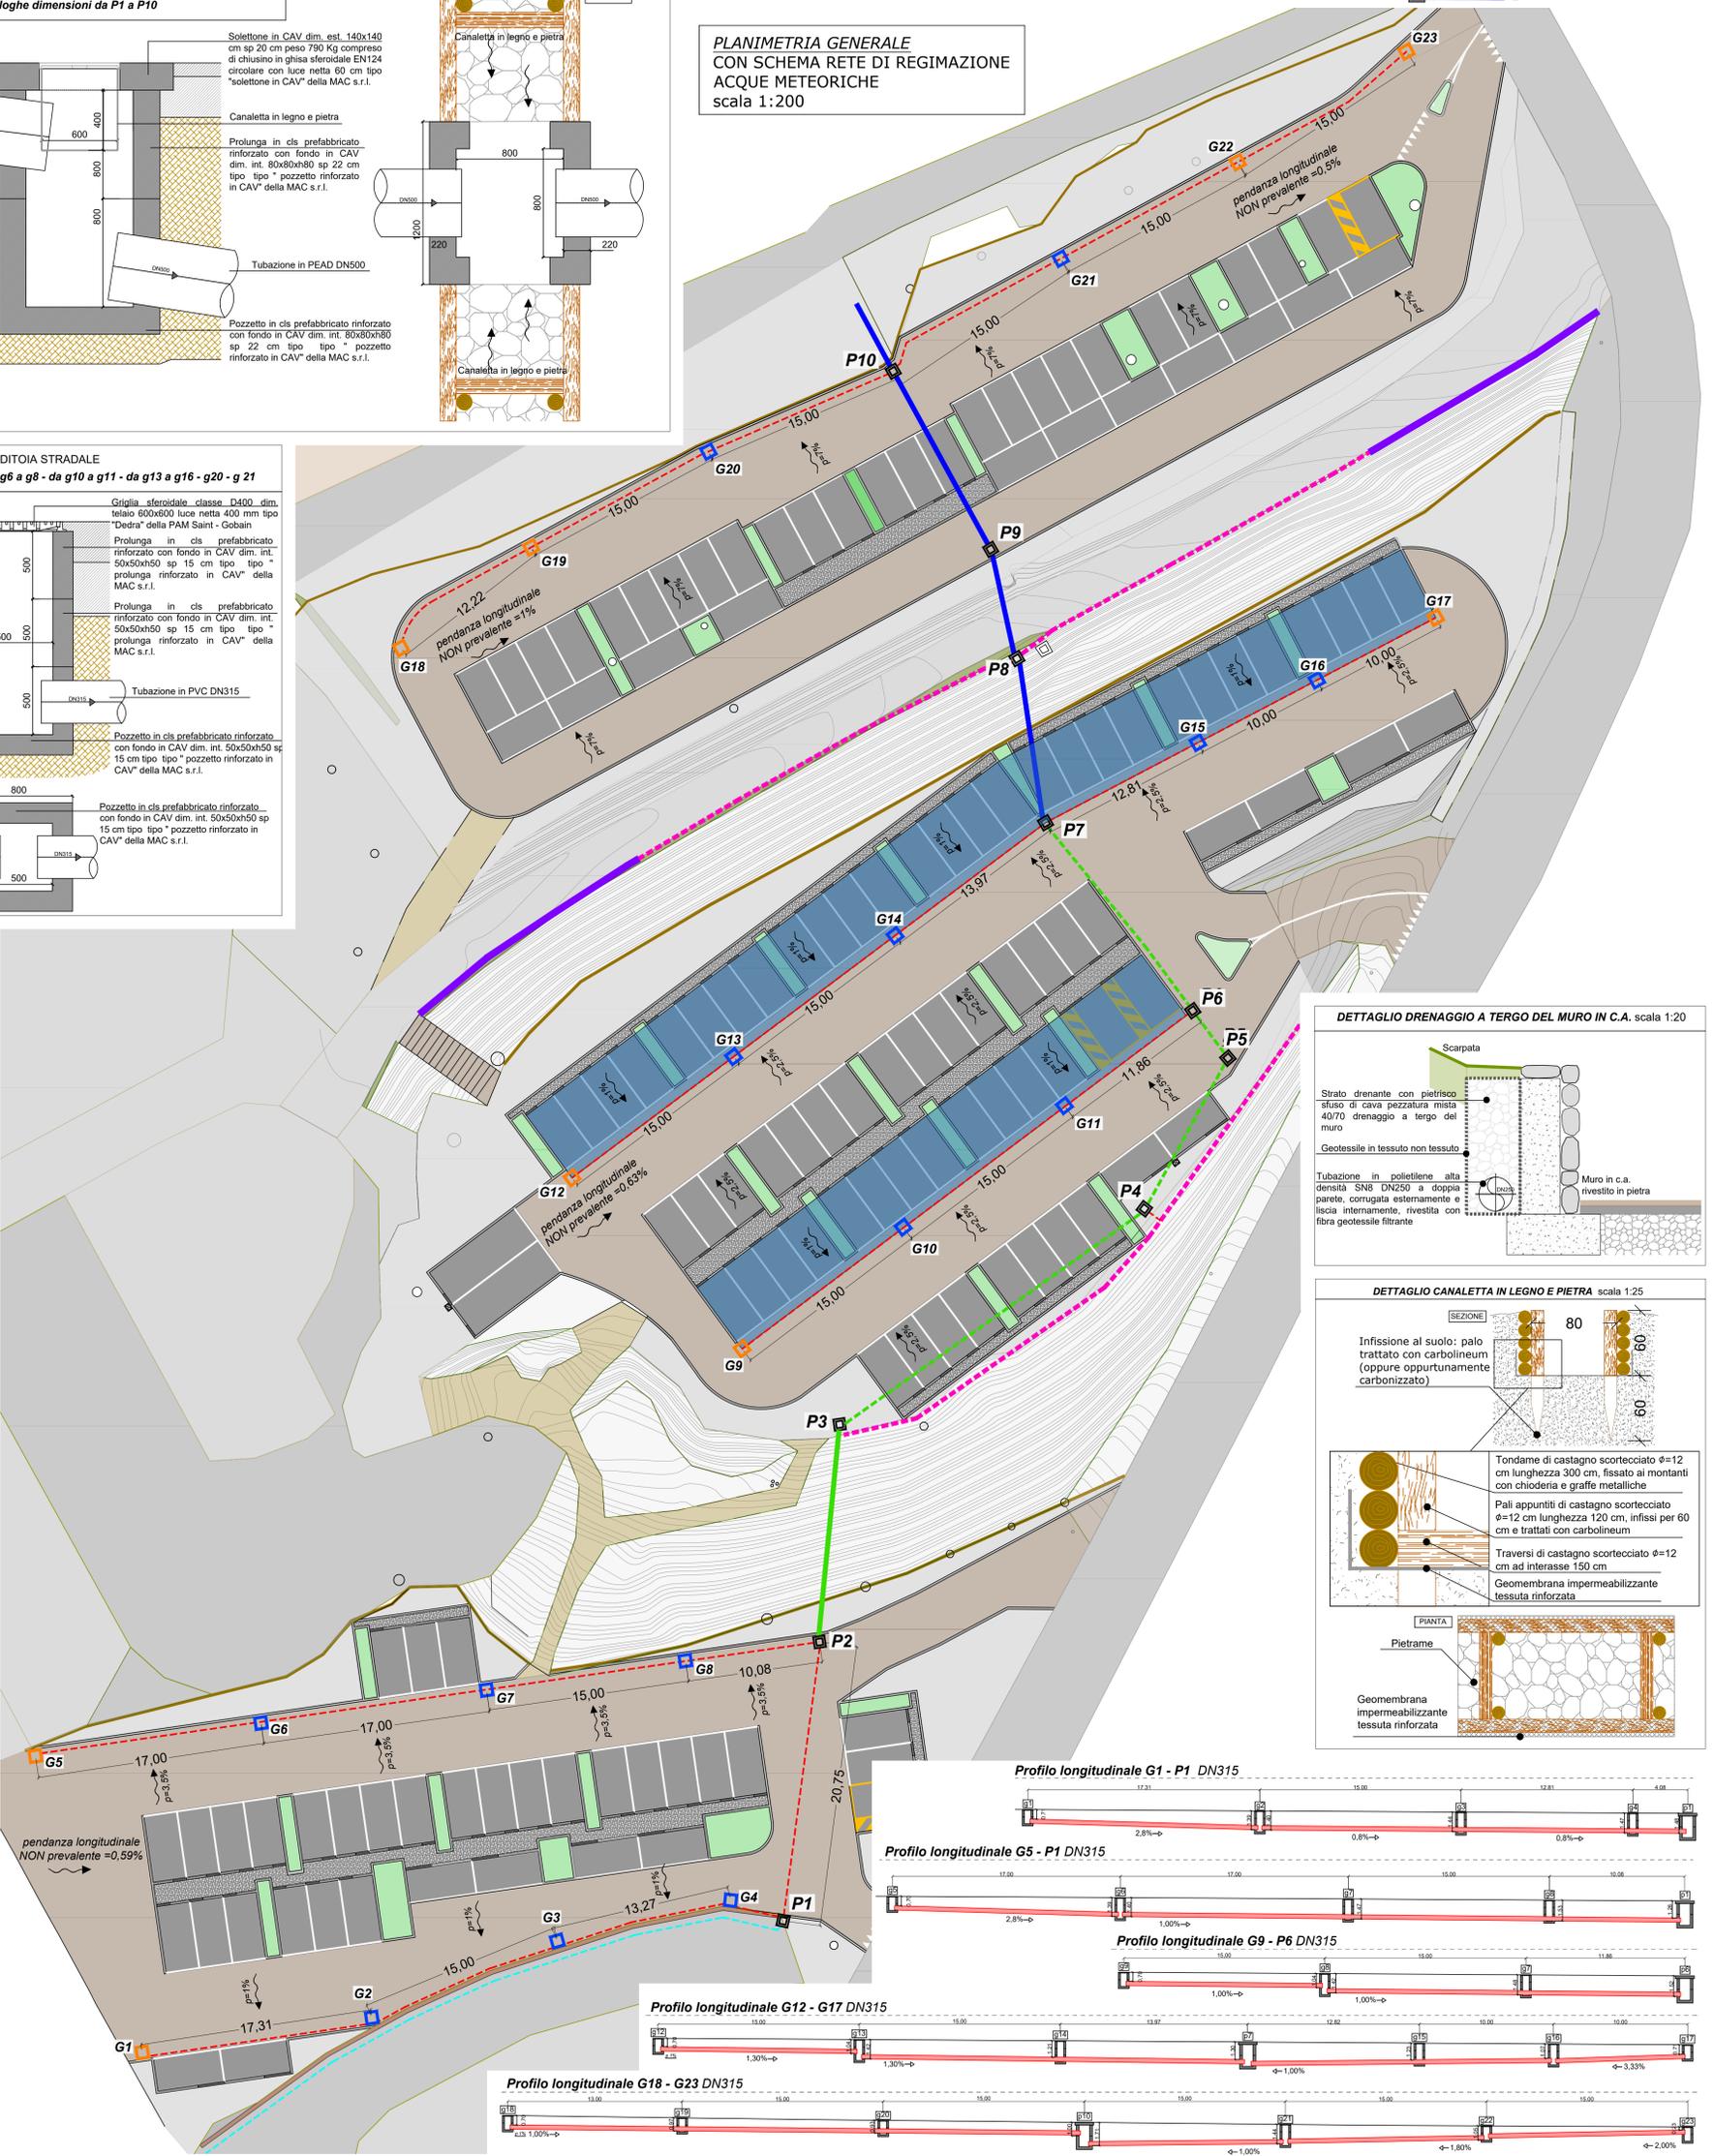

COMUNE DI PORTO AZZURRO
Provincia di Livorno

Oggetto:
Riqualificazione area pubblica per la realizzazione di un parcheggio pubblico e verde pubblico attrezzato nella località Bocchetto Comune di Porto Azzurro

Stato della progettazione:
Progetto definitivo-esecutivo

INGEO
STUDIO TECNICO ASSOCIATO
Ing. Lorenzo Corsini e Ing. Iliaria Casanova
Piazza Cavour n. 14 - 58024 Massa Marittima (GR)
Tel.: 0566902273 - Fax: 0566905789
e-mail: studioassociatoingeo@gmail.com

Tecnici:
Ing. Lorenzo Corsini
Ing. Iliaria Casanova

Elaborato:
STATO DI PROGETTO
Regimazione delle acque meteoriche

Data: Aprile 2022
Ubicazione: Loc. Bocchetto, Porto Azzurro (LI)
Committente: Comune di Porto Azzurro
Banchina IV Novembre n.19
57036 Porto Azzurro (LI)

Scale: 1:200
tav. 10