

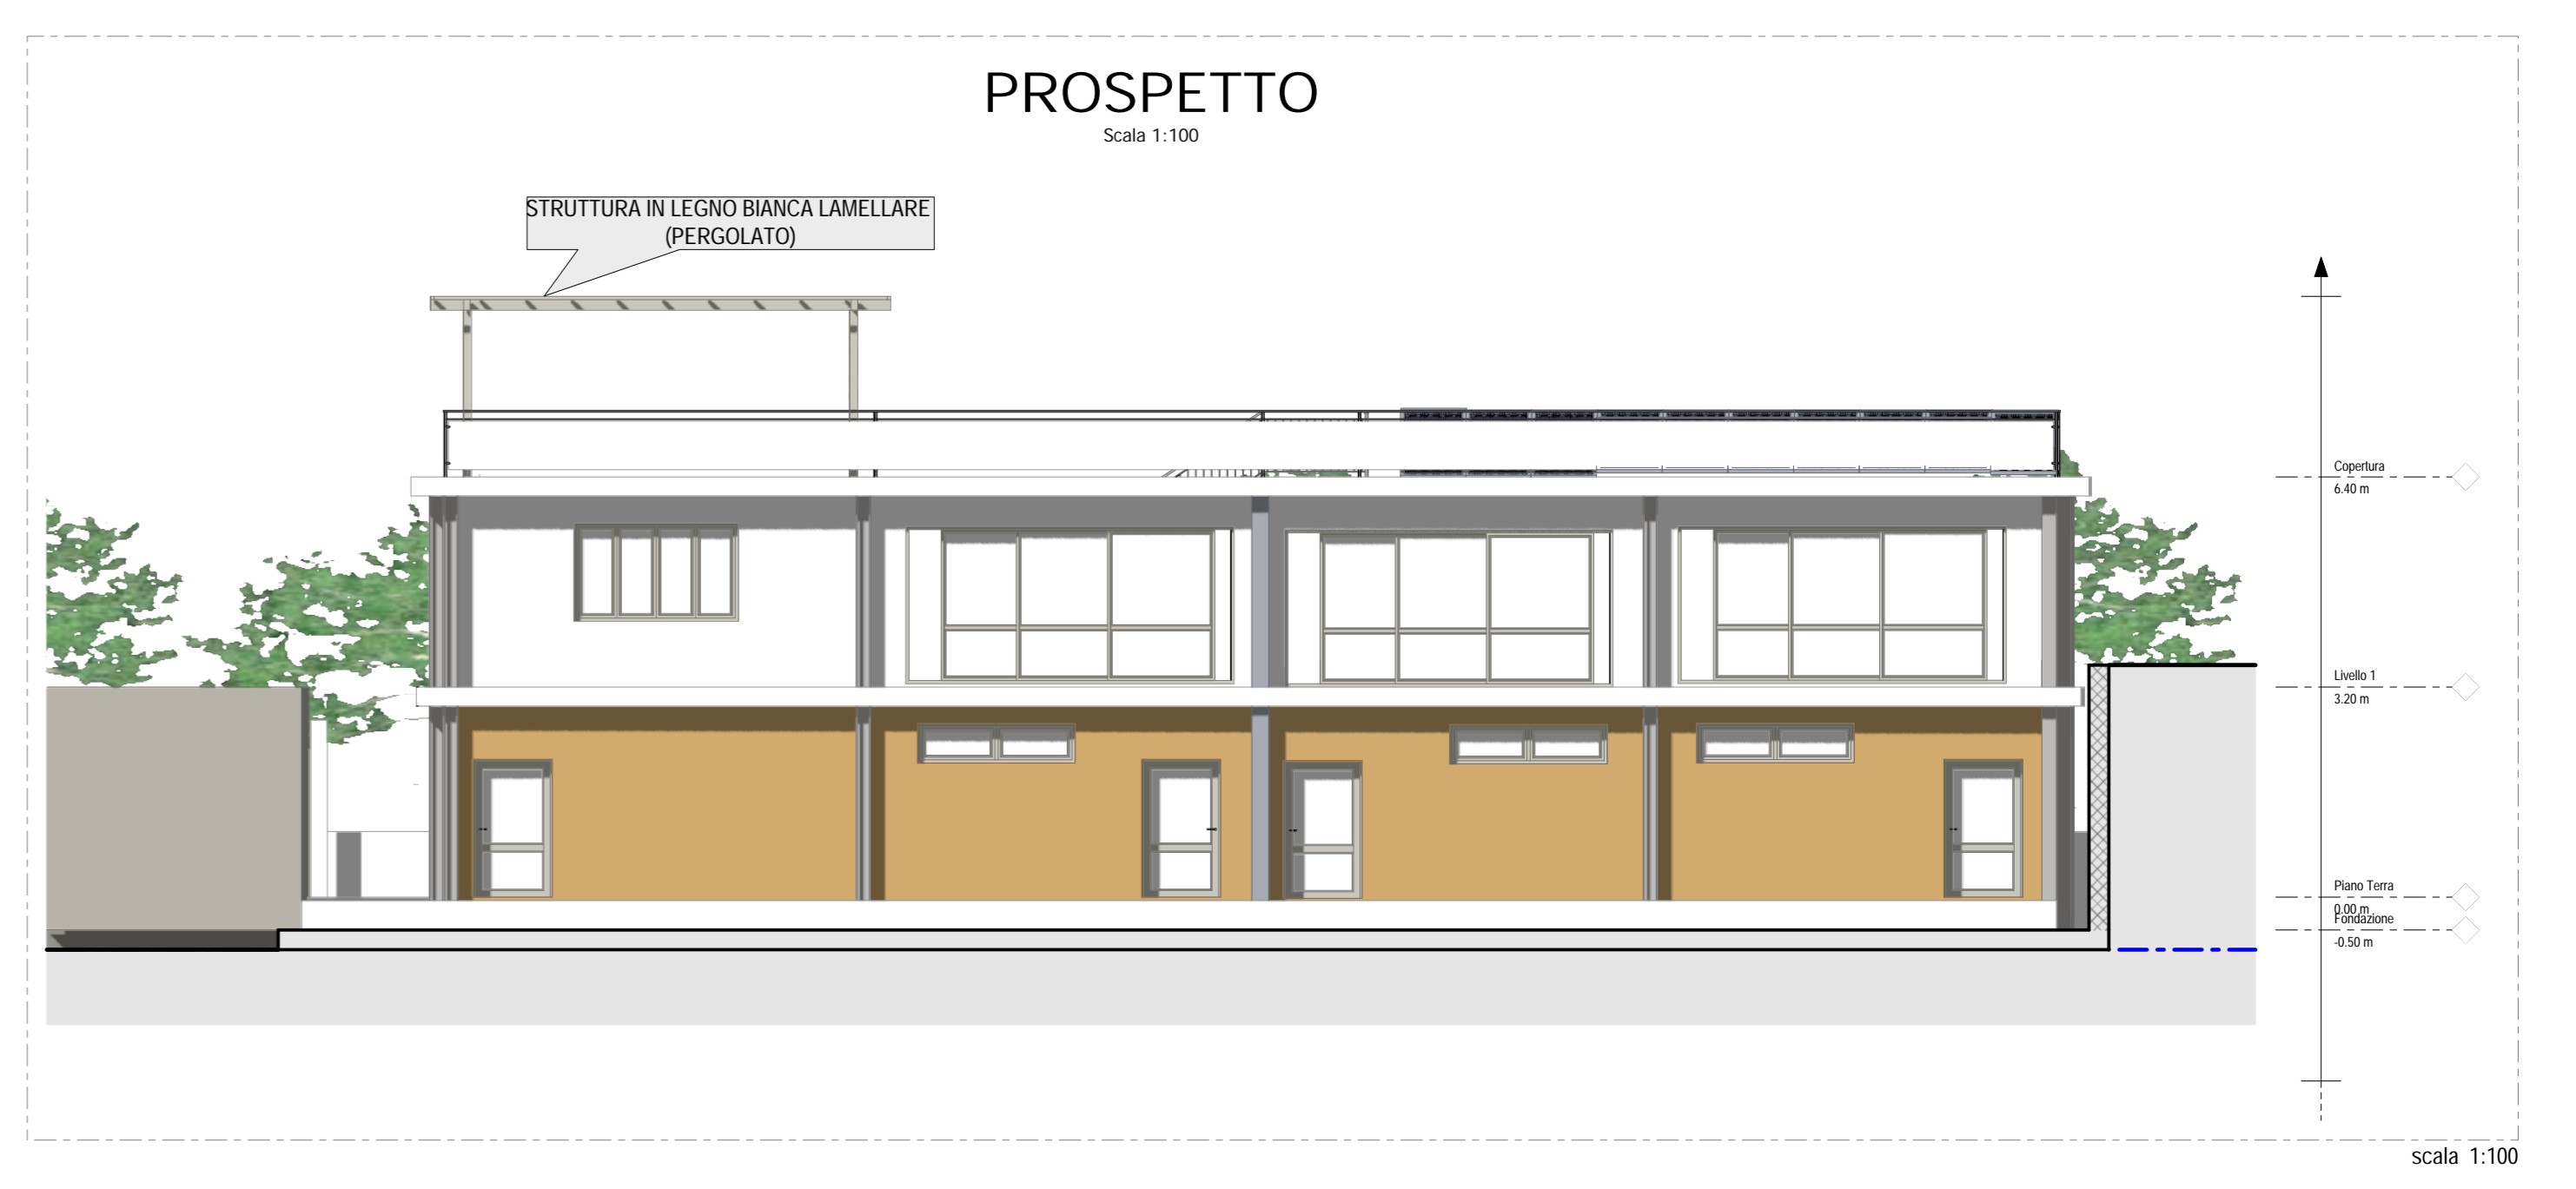
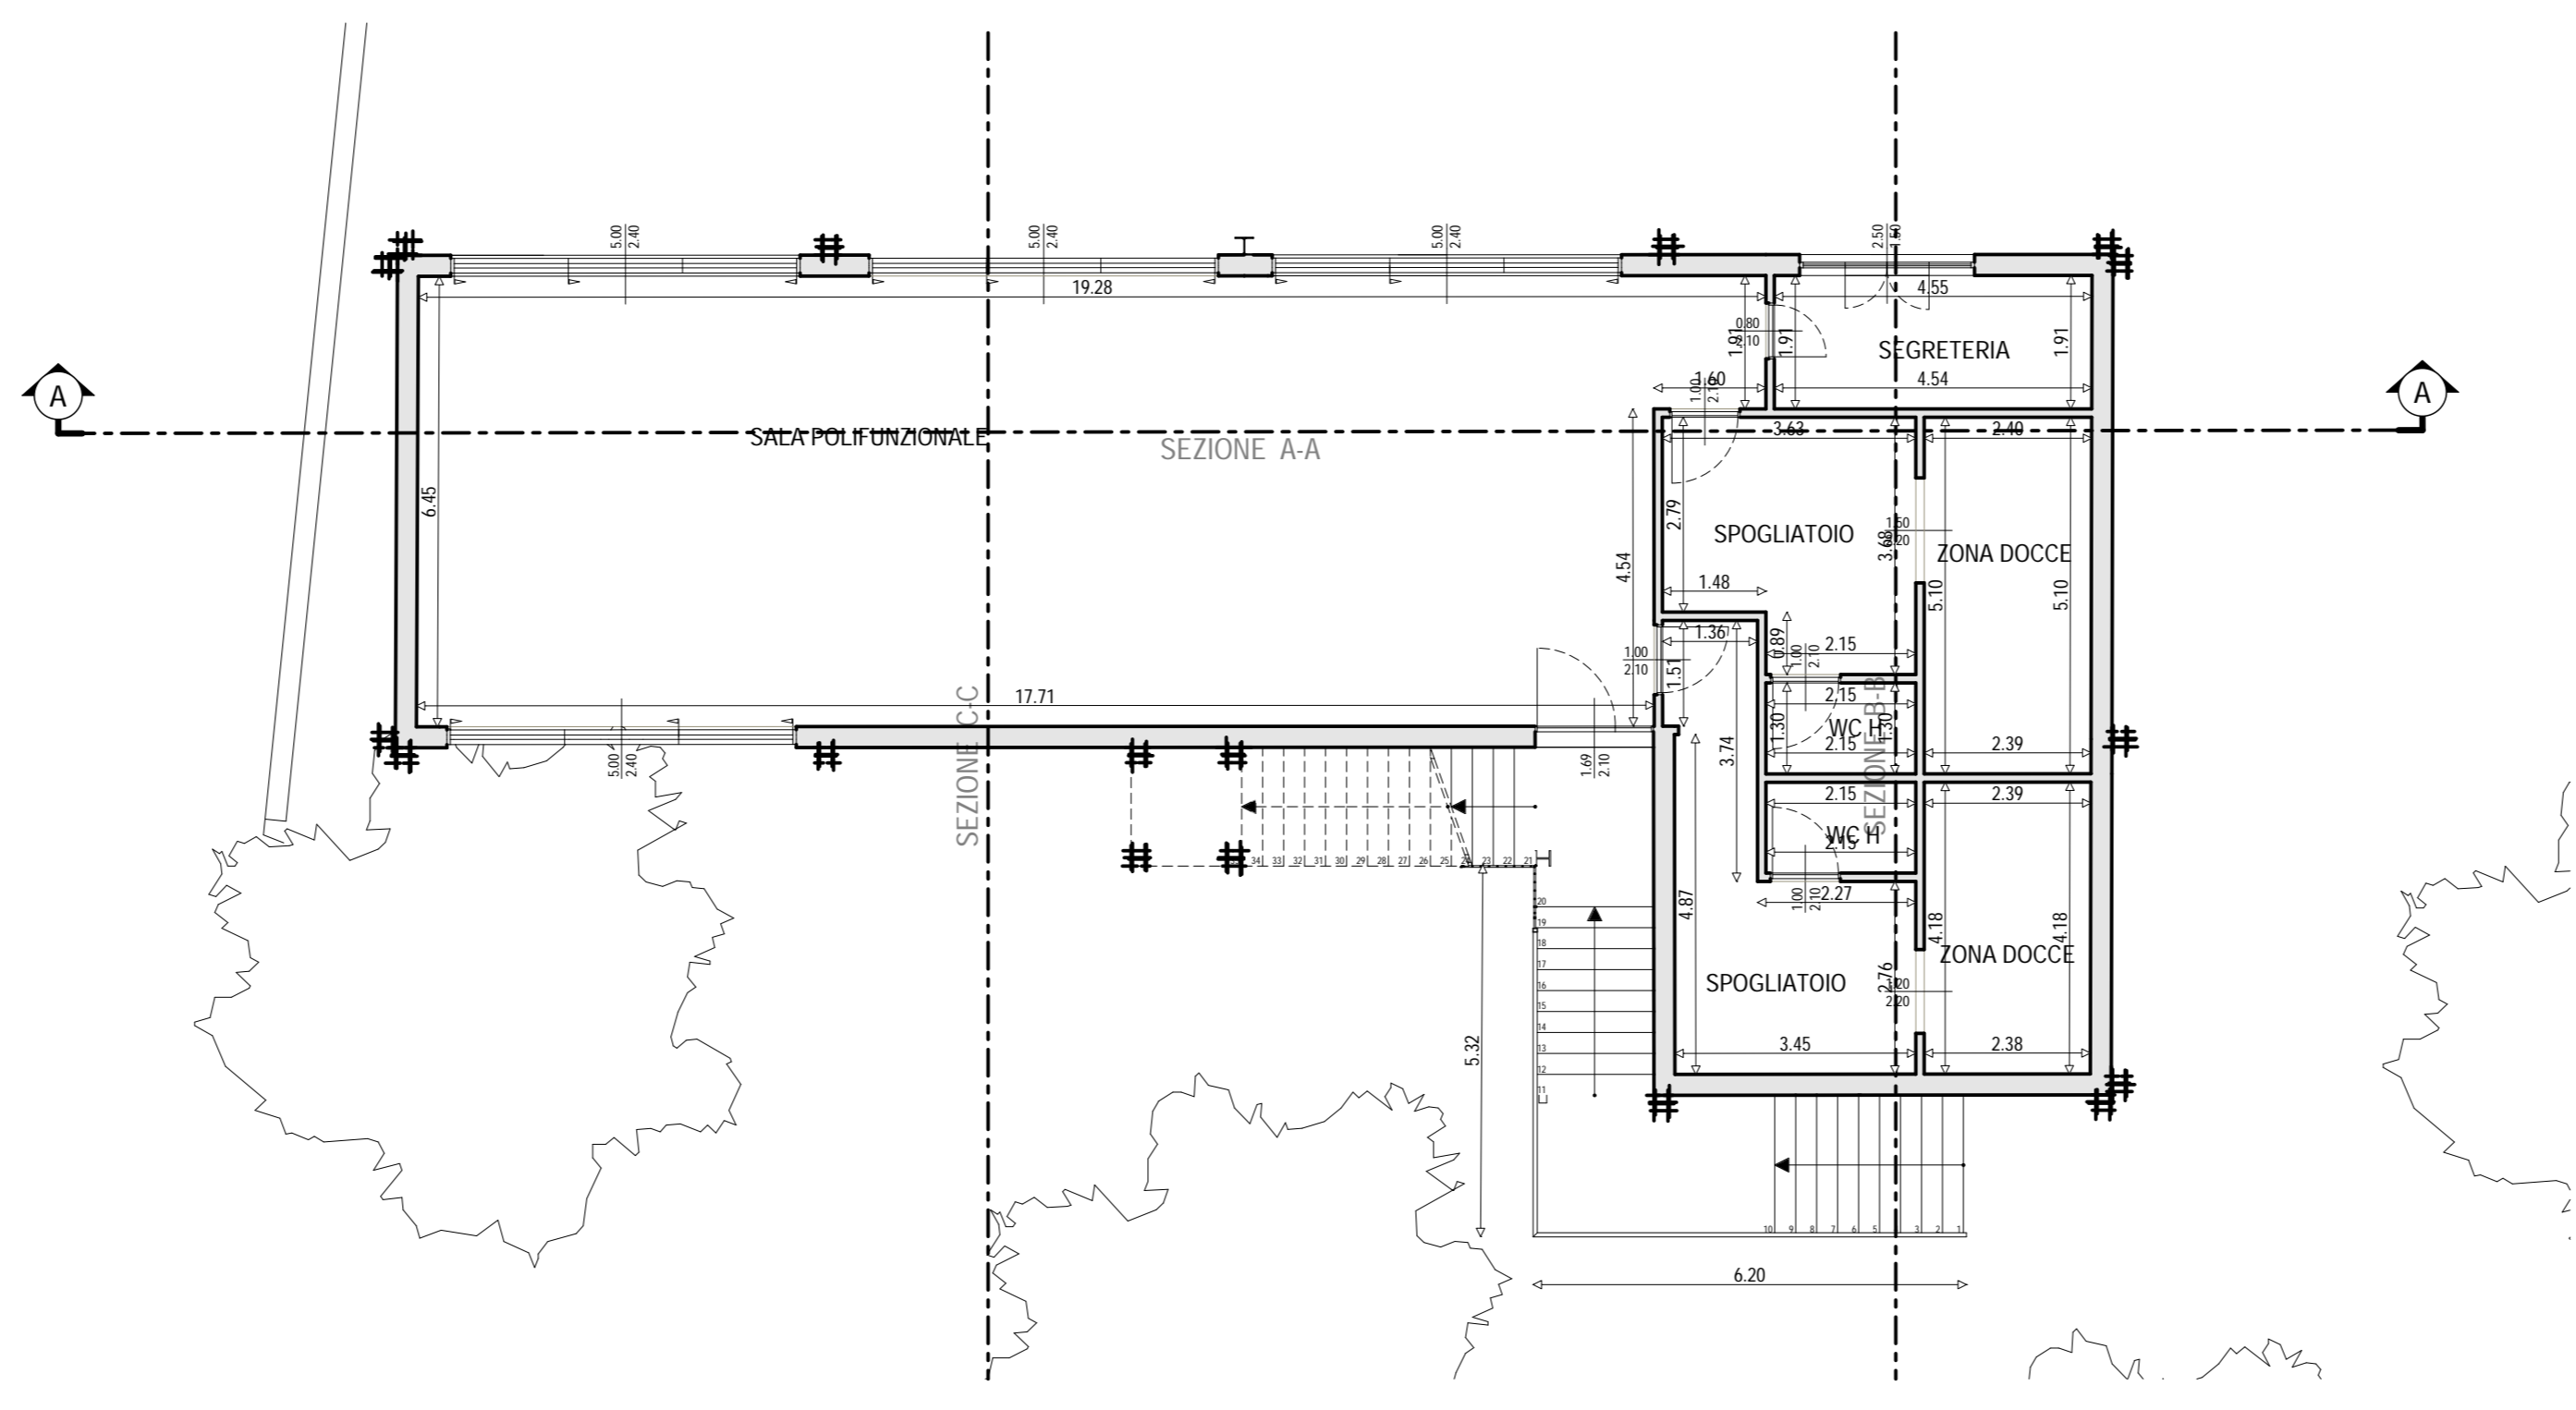



LIVELLO 1
Scala 1:100

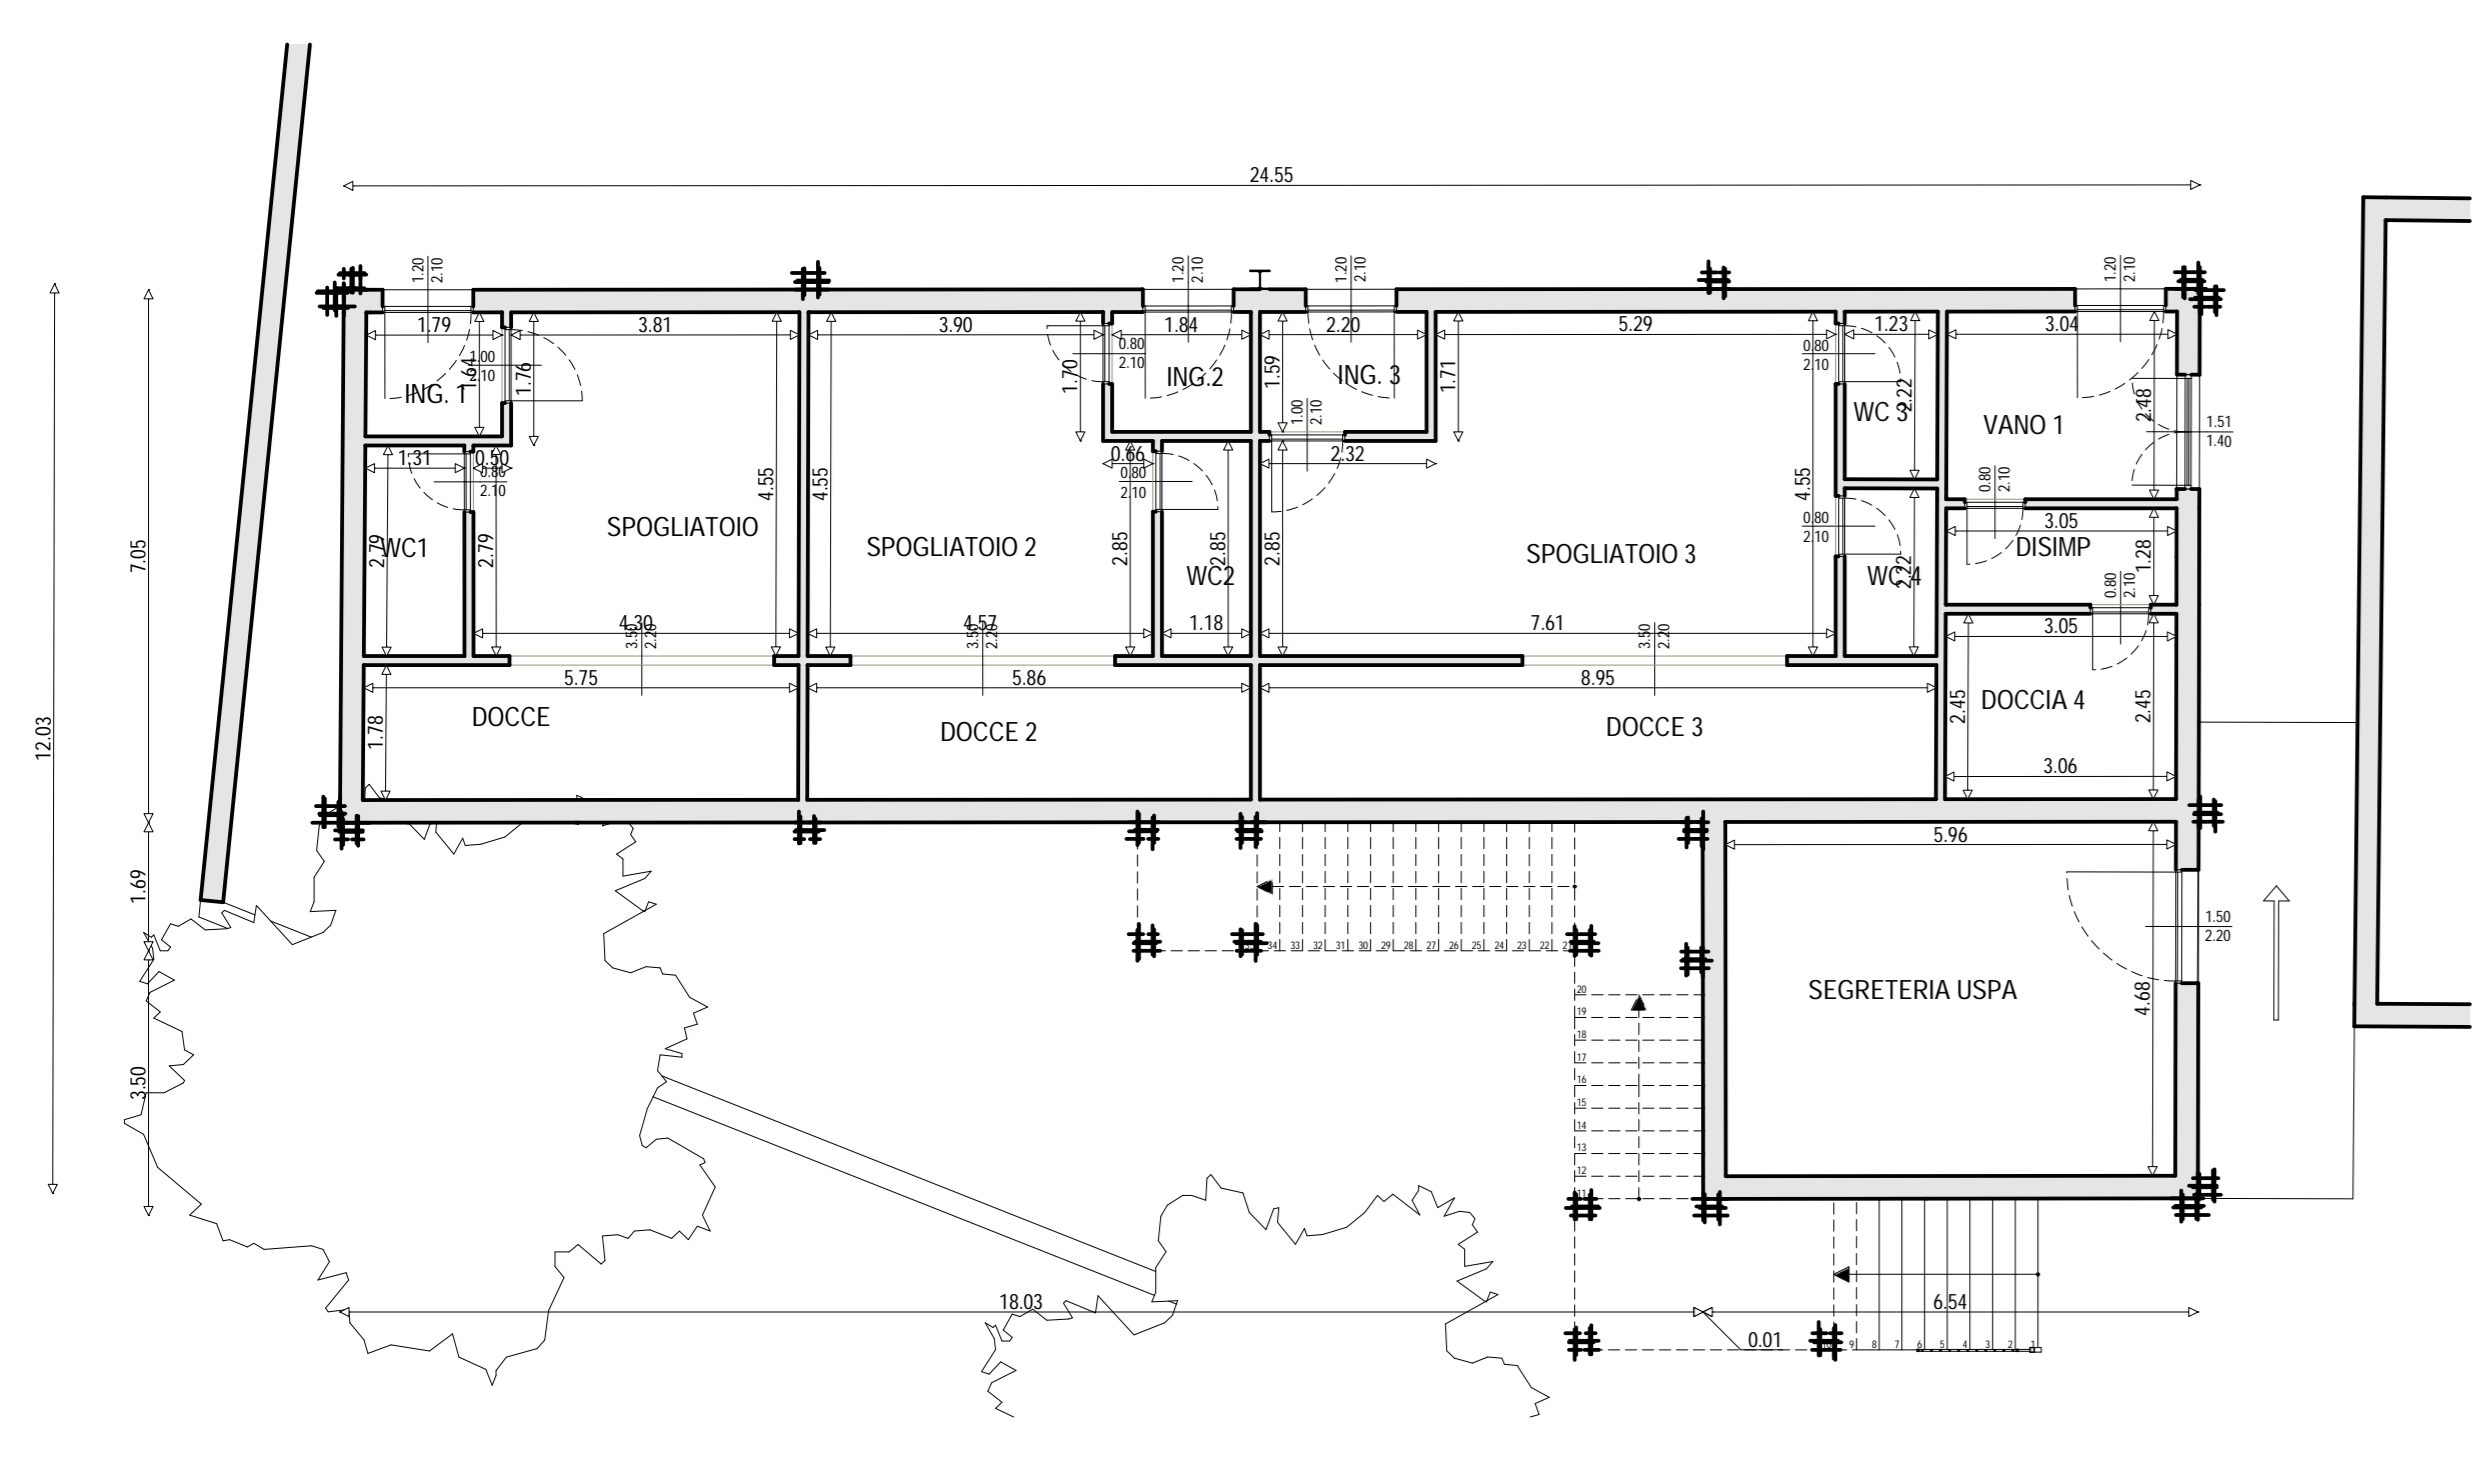


COPERTURA
Scala 1:100

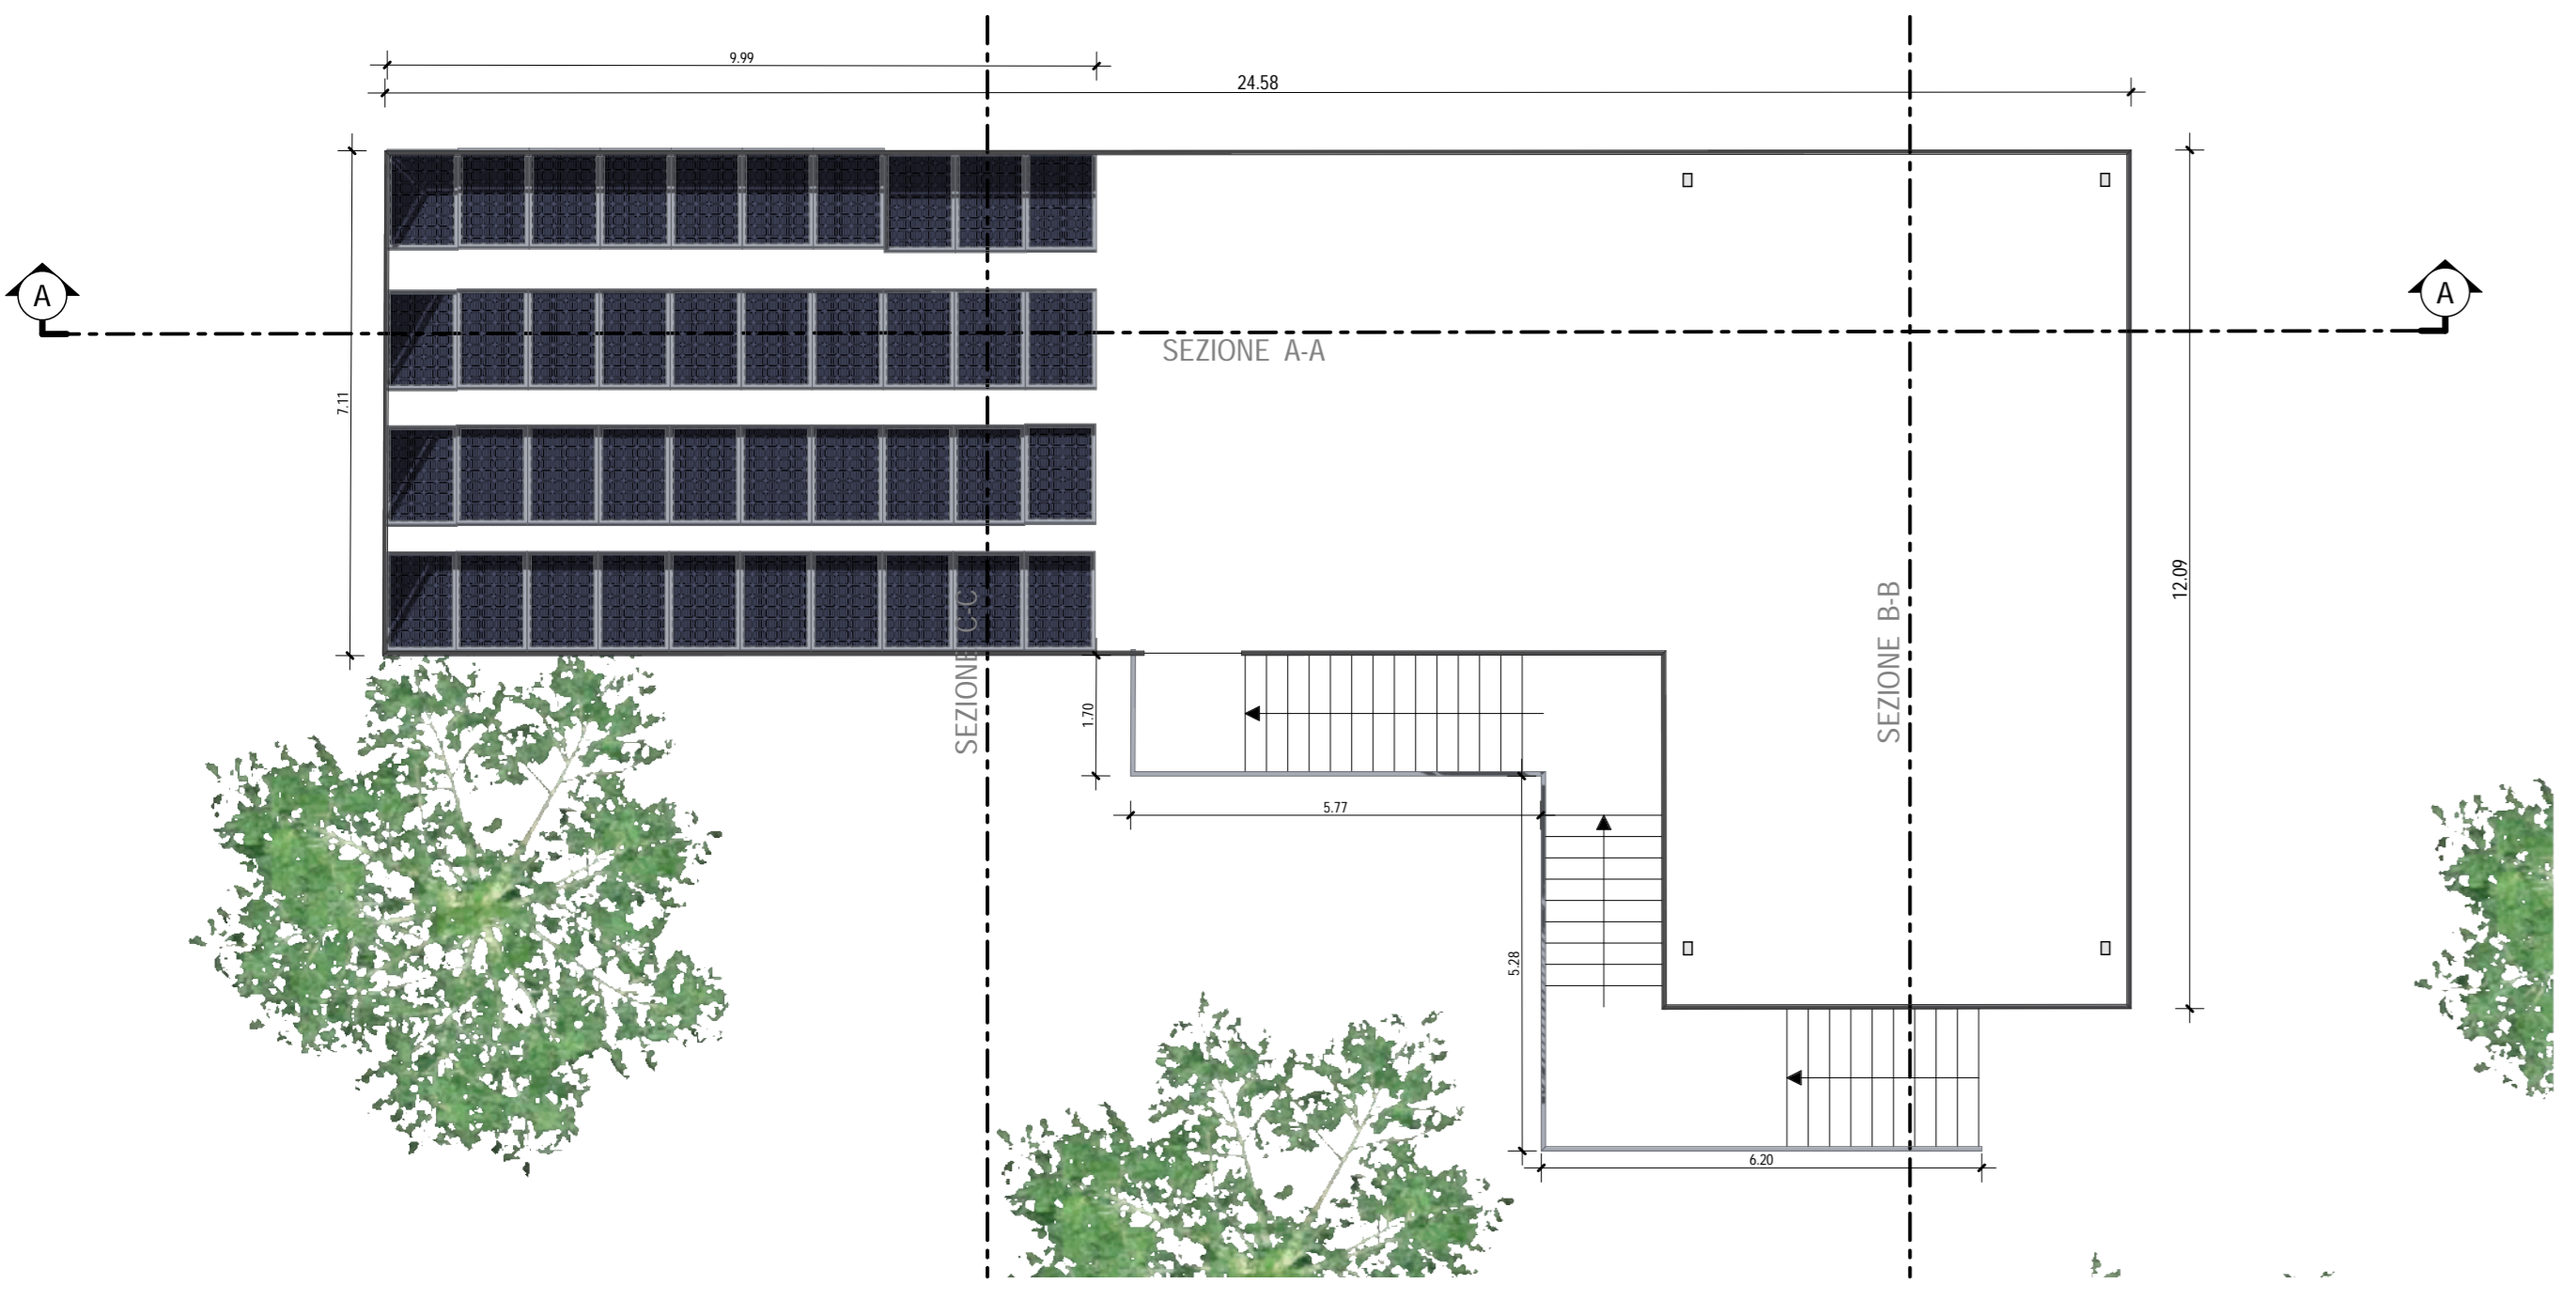


SEZIONE A-A
Scala 1:100

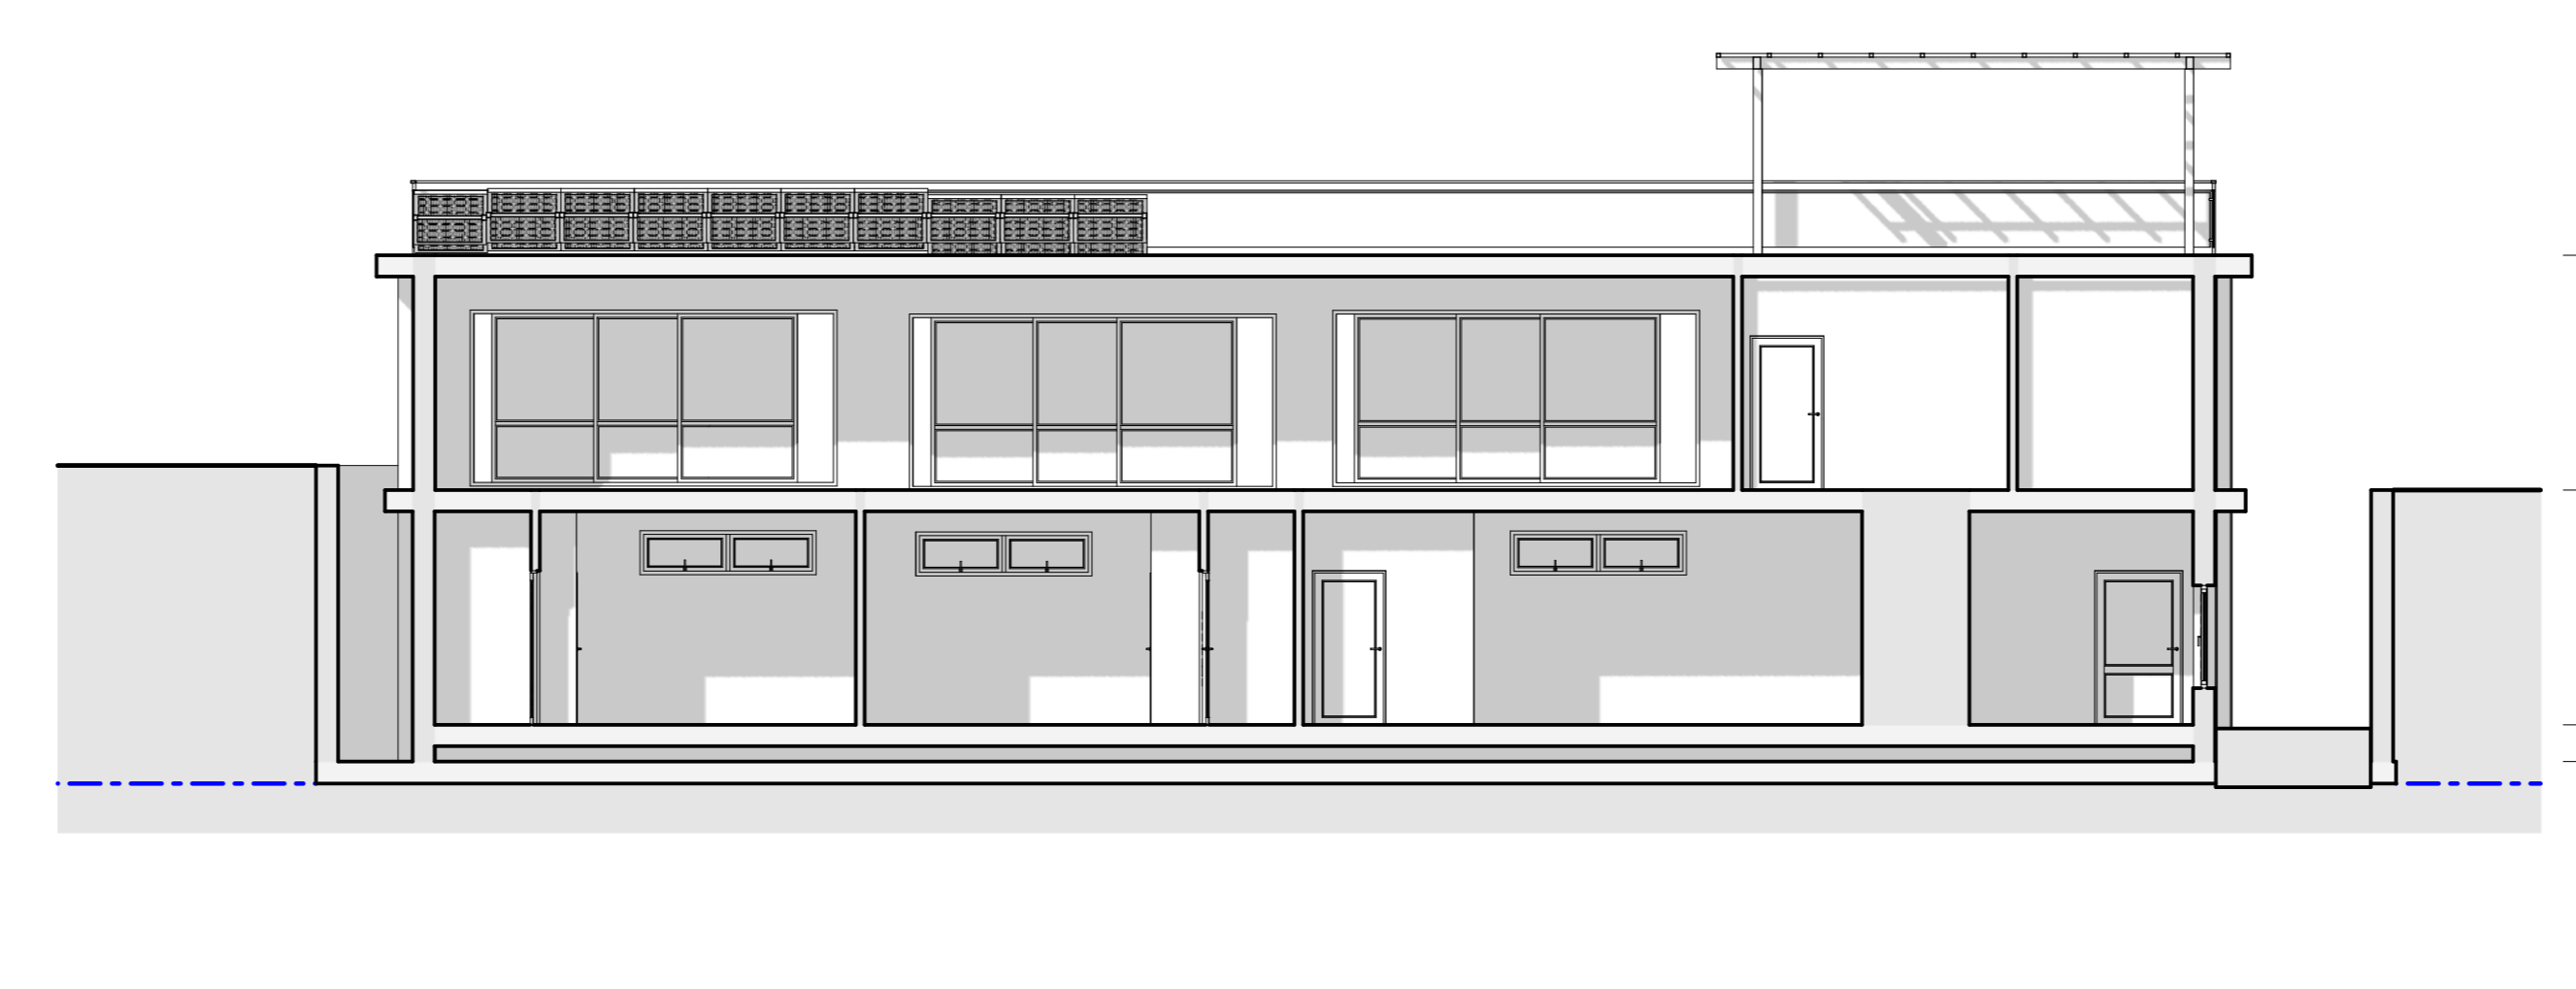


SEZIONE B-B
Scala 1:100

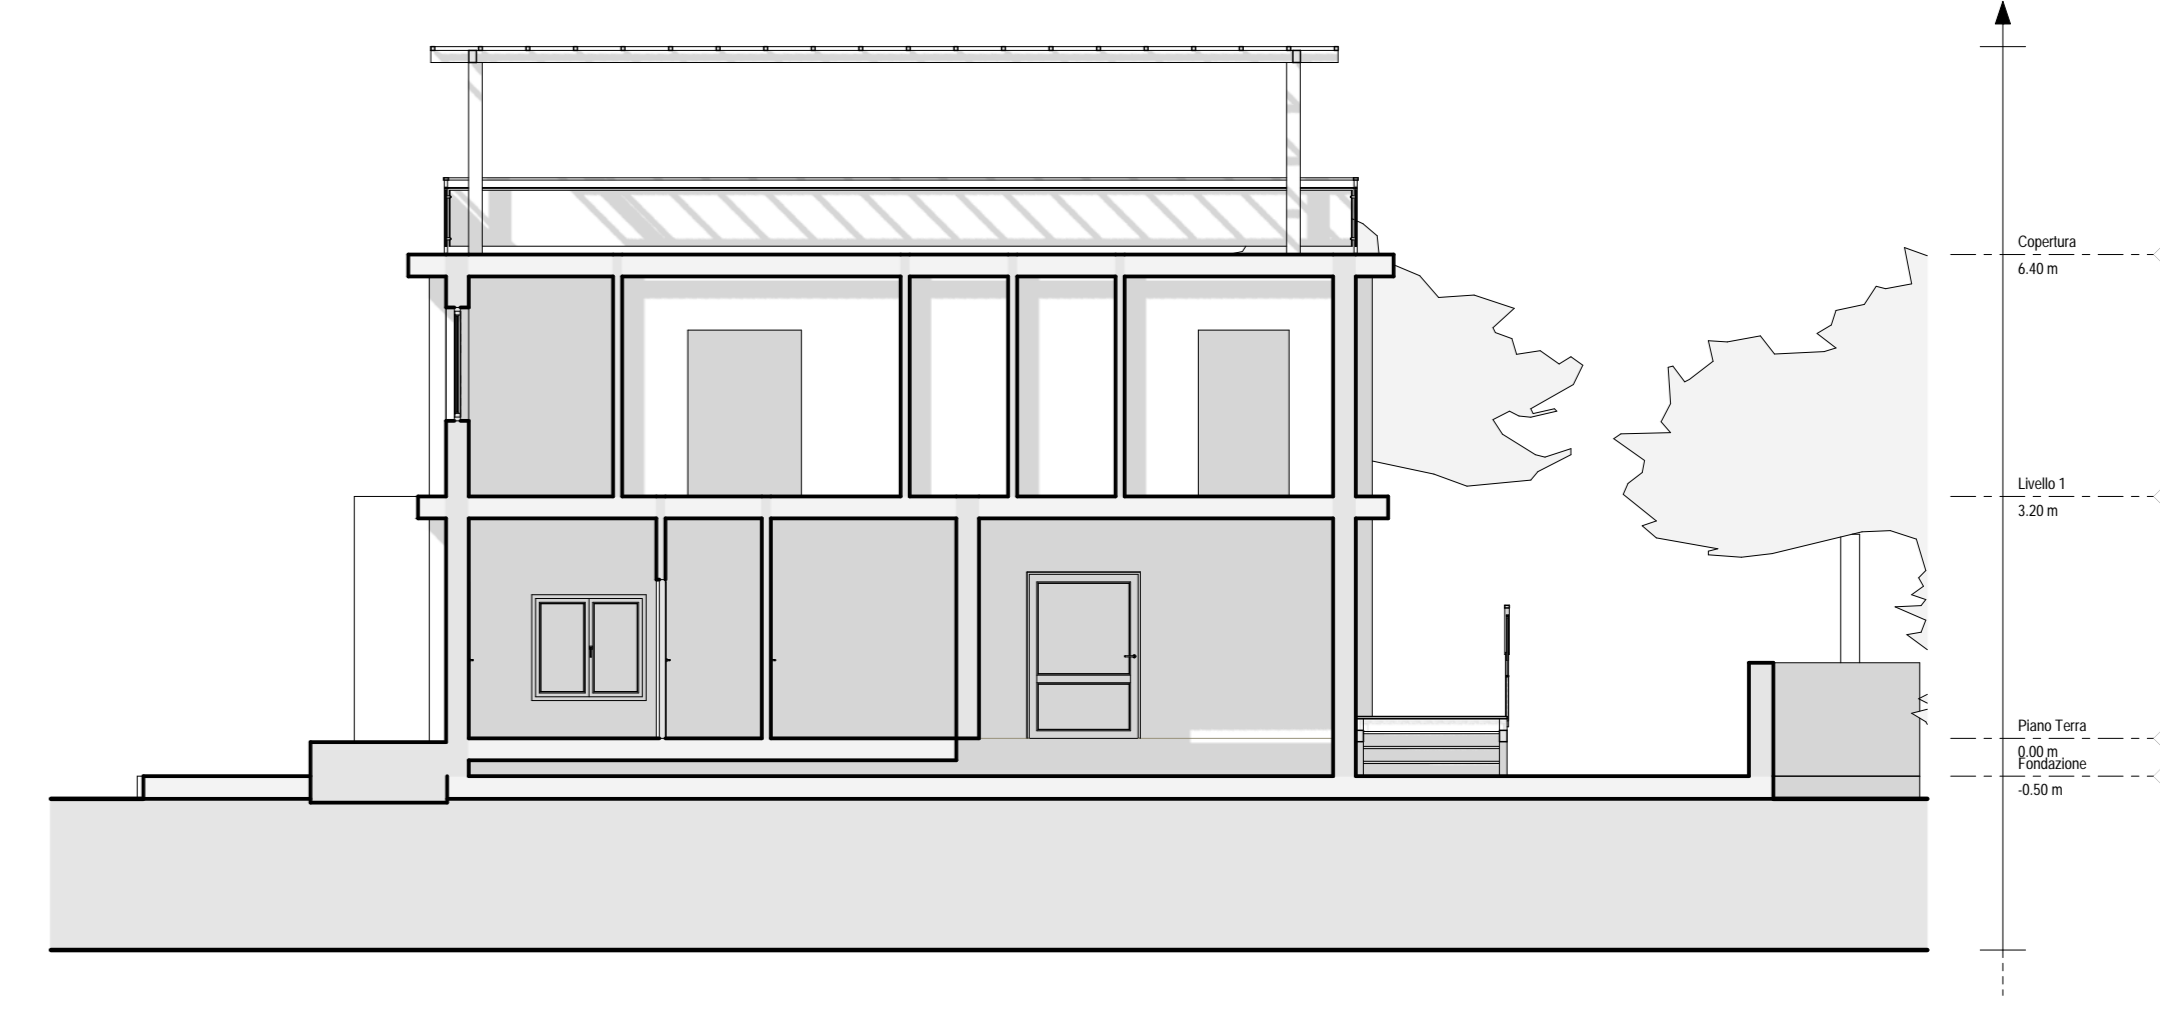



SEZIONE C-C
Scala 1:100

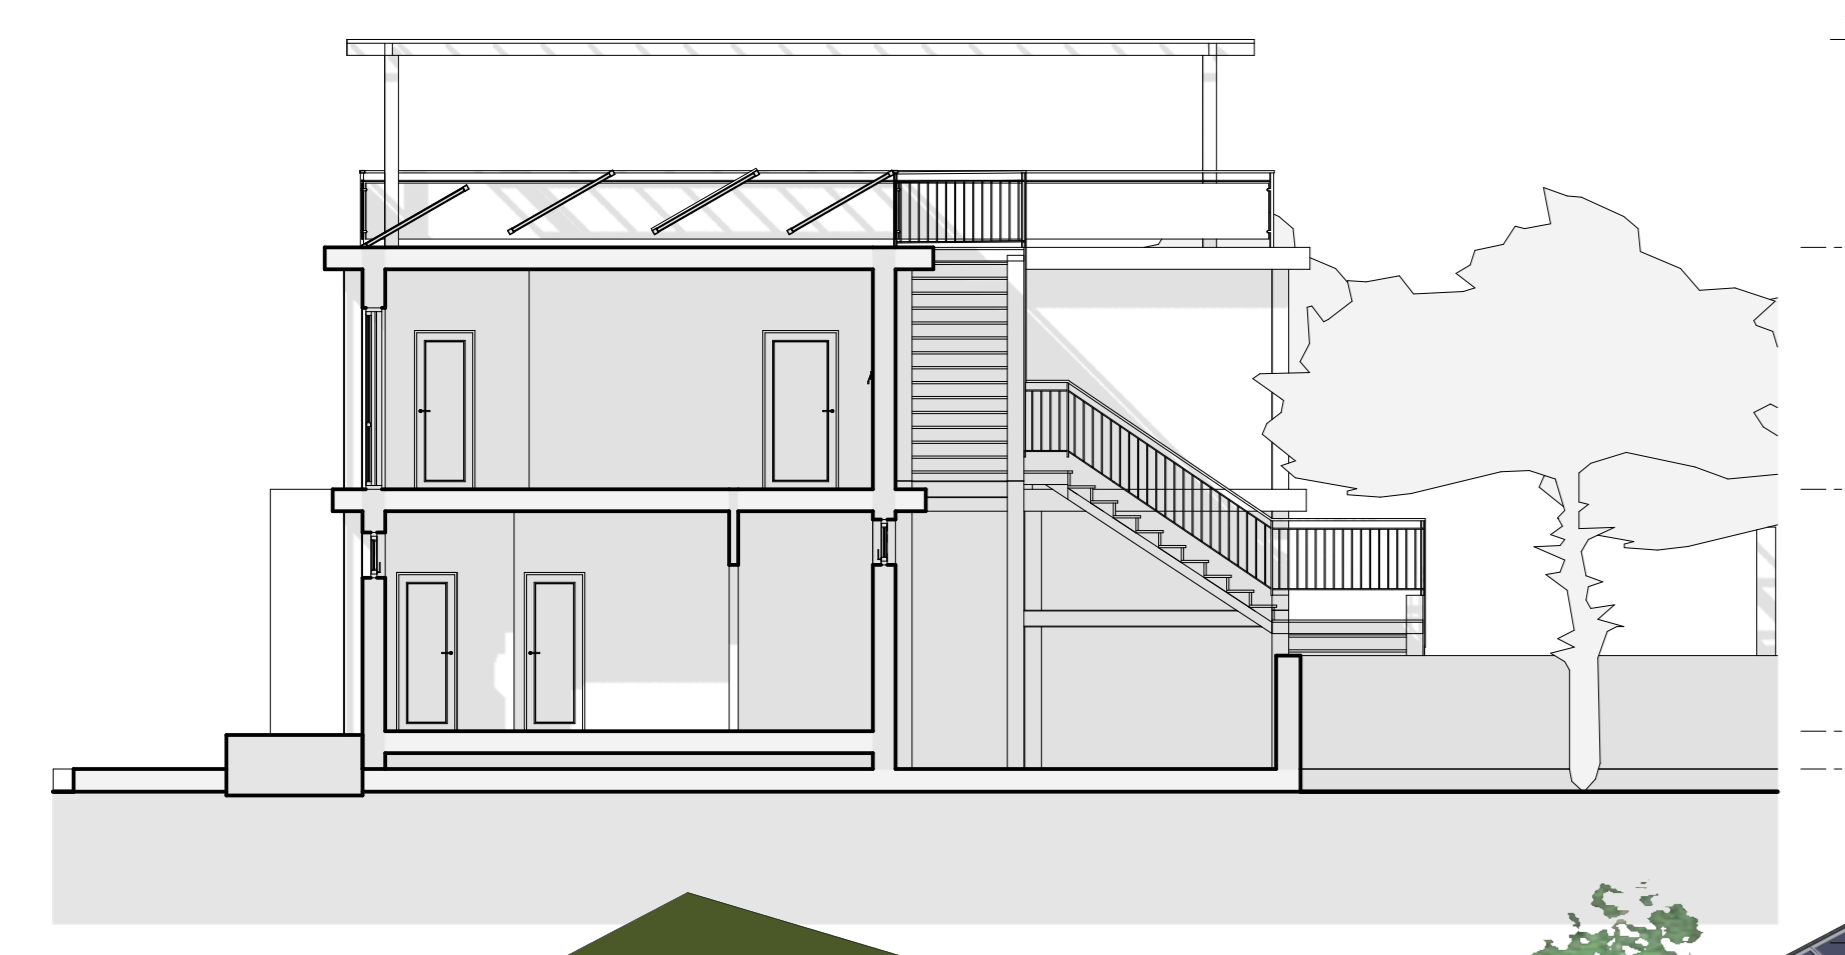


PROSPETTO
Scala 1:100

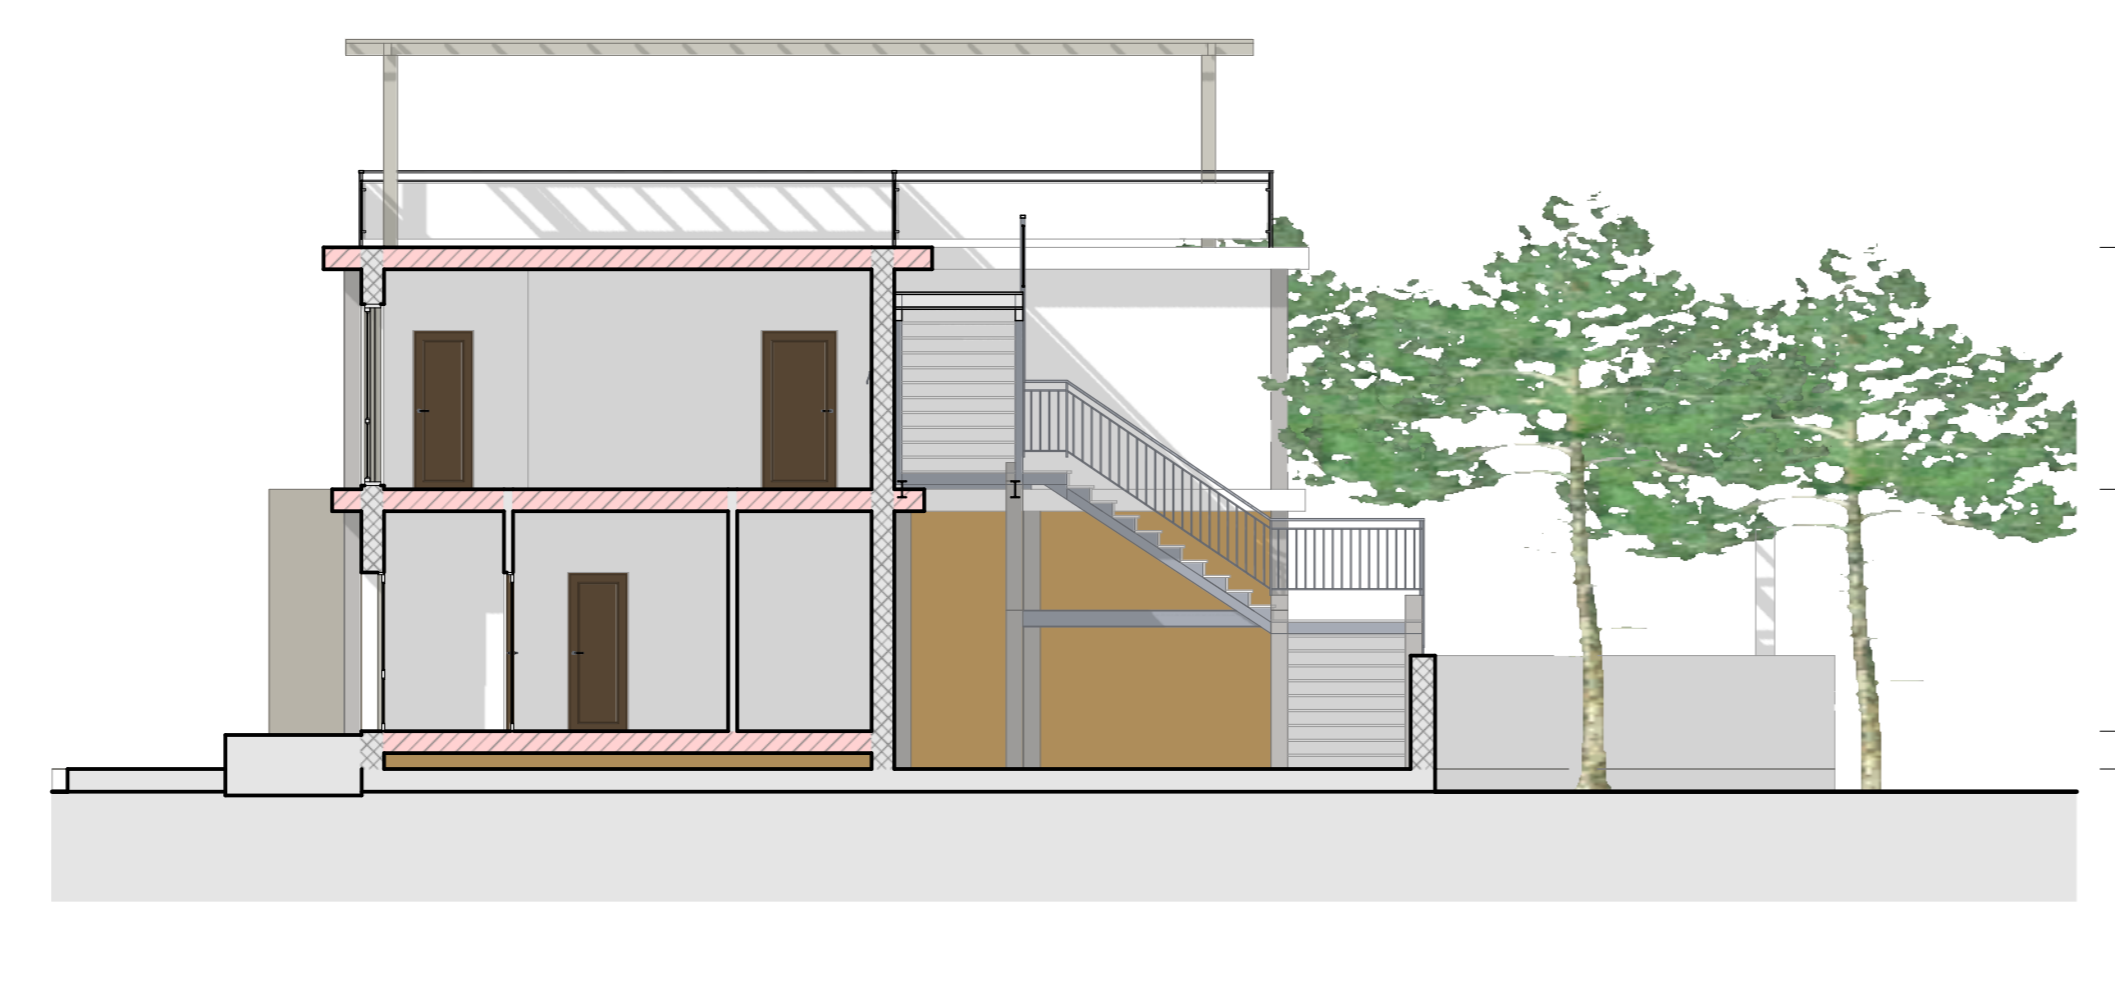

PROSPETTO
Scala 1:100

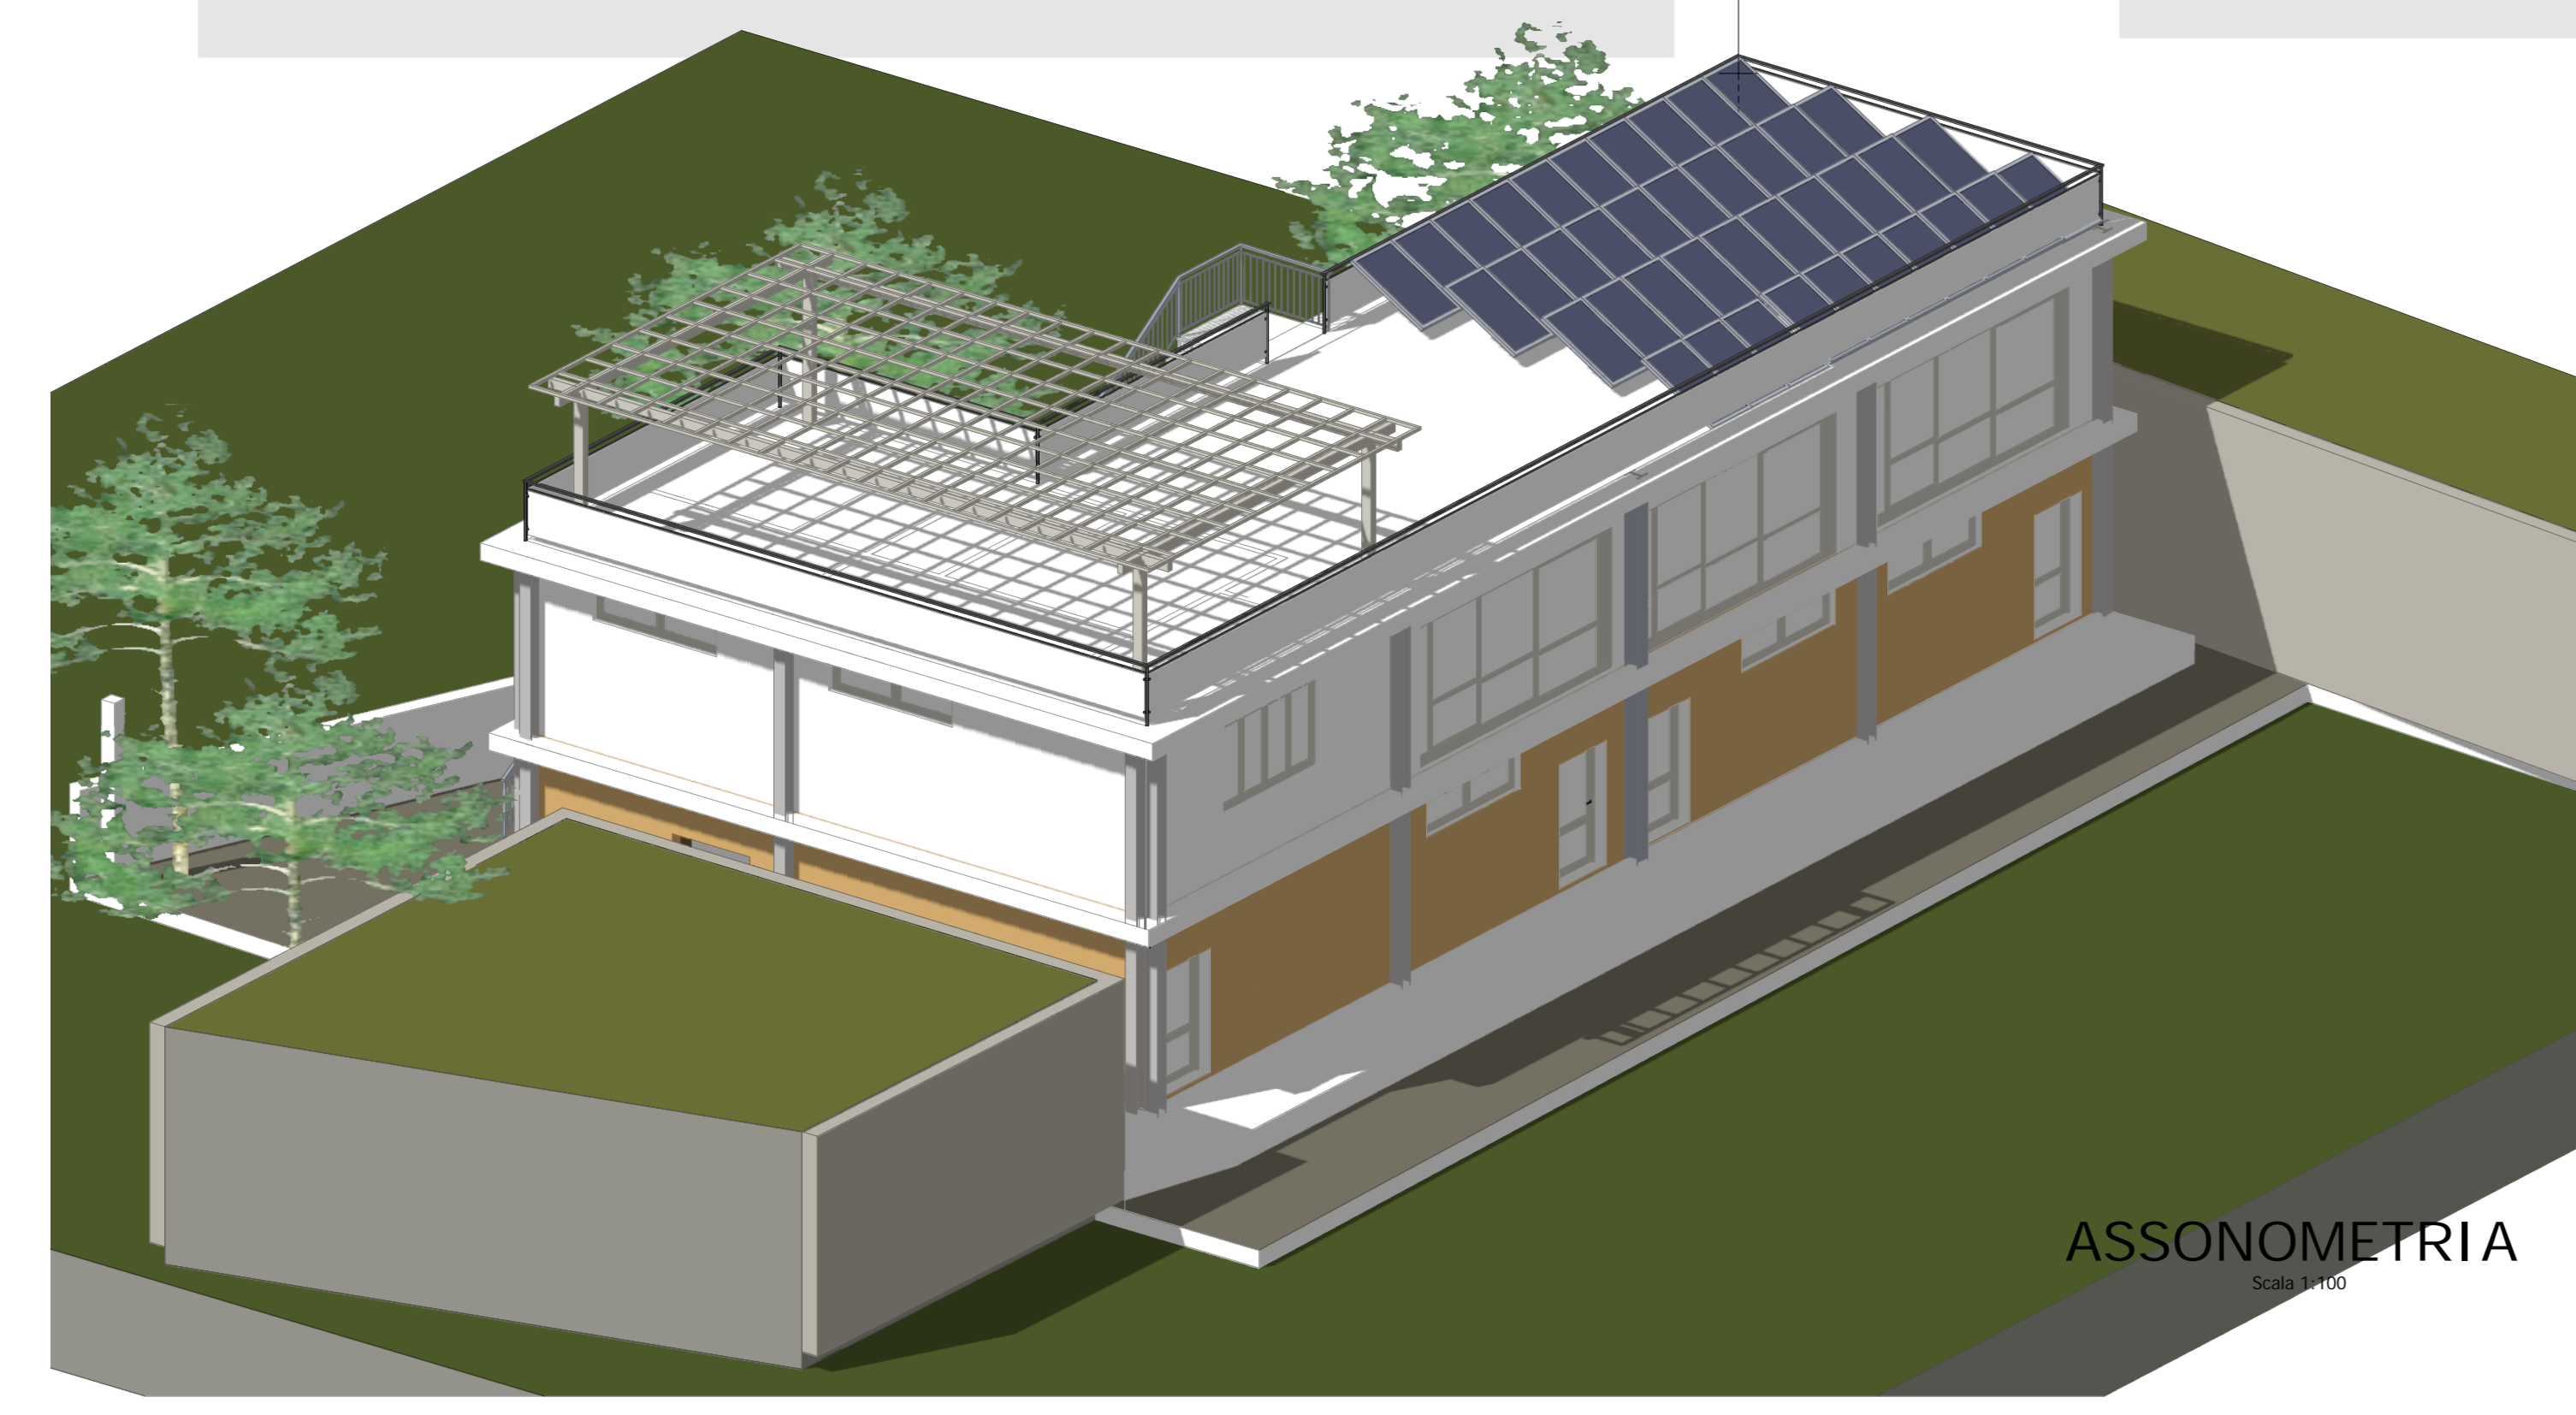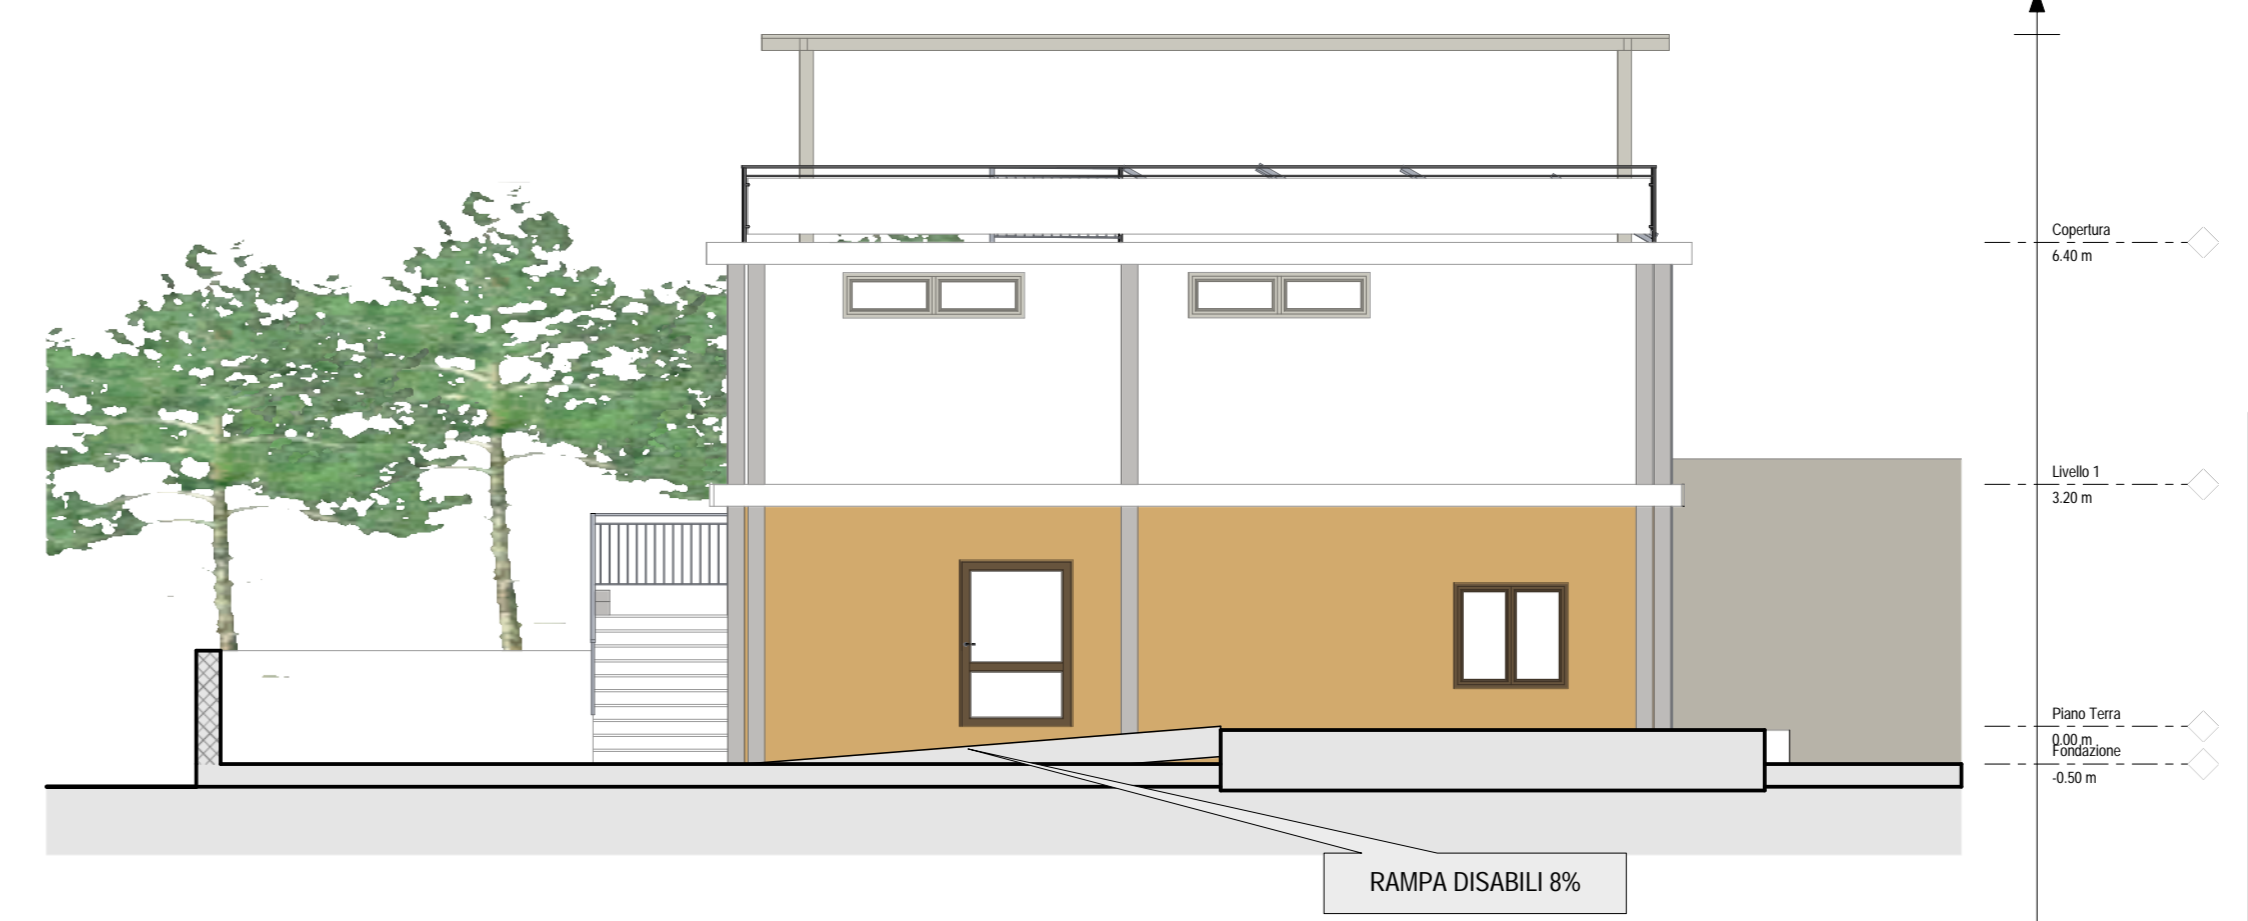

 **ING. PUCCINI UMBERTO**
VIA SILVIO PELLICO 7
57031 CAPOLIVERI (LI)
Tel. _____
e-mail: ing.umbertopuccini@hotmail.com

COMUNE DI PORTO AZZURRO

PROVINCIA DI LIVORNO

Oggetto
PROGETTO DEFINITIVO - ESECUTIVO PER LA SOPRAELEVAZIONE DEI LOCALI ADIBITI A SPOGLIATOI DEL CAMPO DI CALCIO COM.LE, FINALIZZATO ALLA REALIZZAZIONE DI UNA SALA POLIFUNZIONALE

Parte d'opera
Committente **COMUNE DI PORTO AZZURRO Dott. Papi Maurizio**

Tavola **2** Stato di Progetto scala **VARIA**

Il Progettista **ING. PUCCINI UMBERTO** Il Direttore dei Lavori **ING. PUCCINI UMBERTO**

Data **21/04/2023** Revisione _____ Aggiornamento _____ Protocollo _____