





SEZIONE A-A  
Scala 1:100

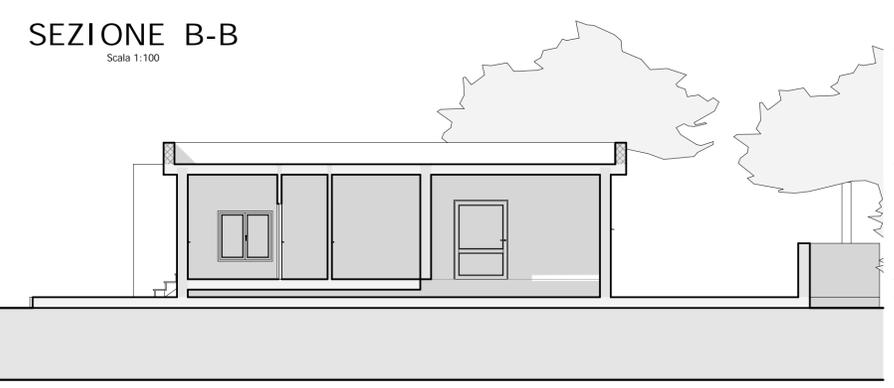

PROSPETTO  
Scala 1:100

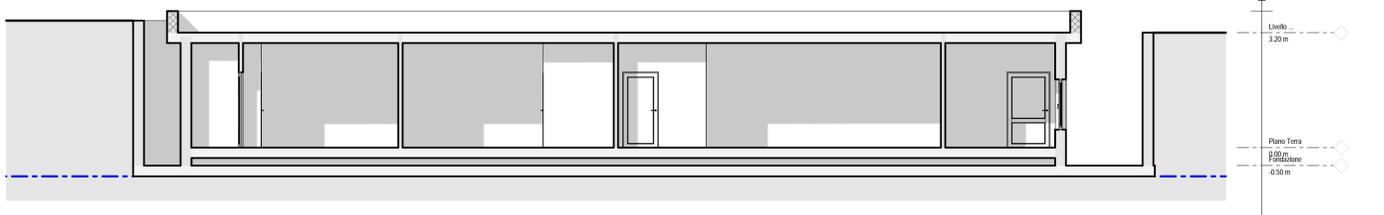

PROSPETTO  
Scala 1:100

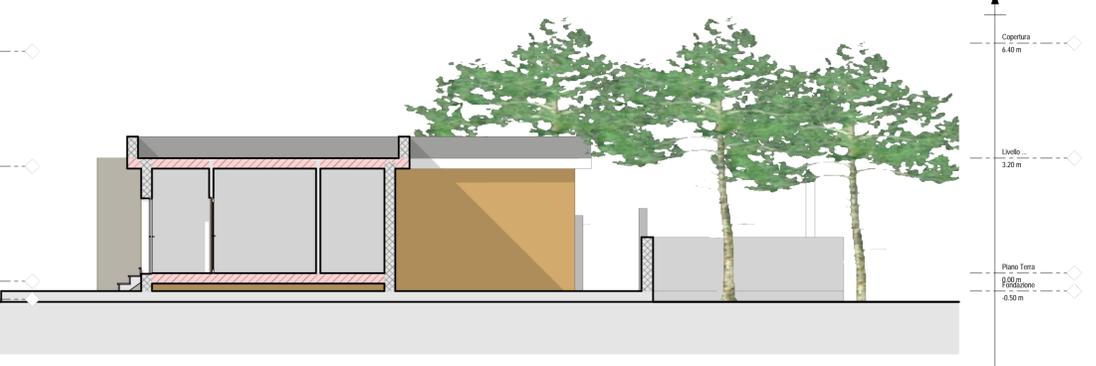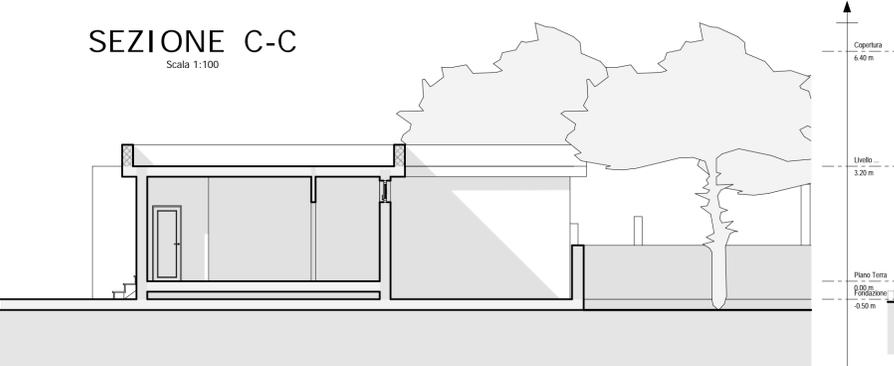

**ING. PUCCINI UMBERTO**  
 VIA SILVIO PELLICO 7  
 57031 CAPOLIVERI (LI)  
 Tel.  
 e-mail ing.umbertopuccini@hotmail.com

**COMUNE DI PORTO AZZURRO**

**PROVINCIA DI LIVORNO**

**Oggetto**  
 PROGETTO DEFINITIVO - ESECUTIVO PER LA  
 SOPRAELEVAZIONE DEI LOCALI ADIBITI A  
 SPOGLIATOI DEL CAMPO DI CALCIO COM.LE,  
 FINALIZZATO ALLA REALIZZAZIONE DI UNA  
 SALA POLIFUNZIONALE

**Parte d'opera**  
 Committente **COMUNE DI PORTO AZZURRO Dott. Papi Maurizio**

**Tavola**  
**1** **STATO ATTUALE** **scala**  
**VARIA**

**Il Progettista** **ING. PUCCINI UMBERTO**  
**Il Direttore dei Lavori** **ING. PUCCINI UMBERTO**

Data 21/04/2023 Revisione Aggiornamento Protocollo