





Comune di Porto Azzurro
AREA TECNICA

PROGETTO PER LA REALIZZAZIONE DEI LAVORI DI
MANUTENZIONE STRAORDINARIA SU UN TRATTO DI
VIABILITA' DELLA STRADA COMUNALE DEL PONTECCHIO.

CUP: E87H2400380001

INDIVIDUAZIONE AREE DI INTERVENTO

IL TECNICO
F.io Geom. Riccardo Ranali

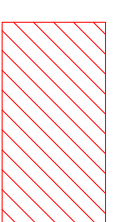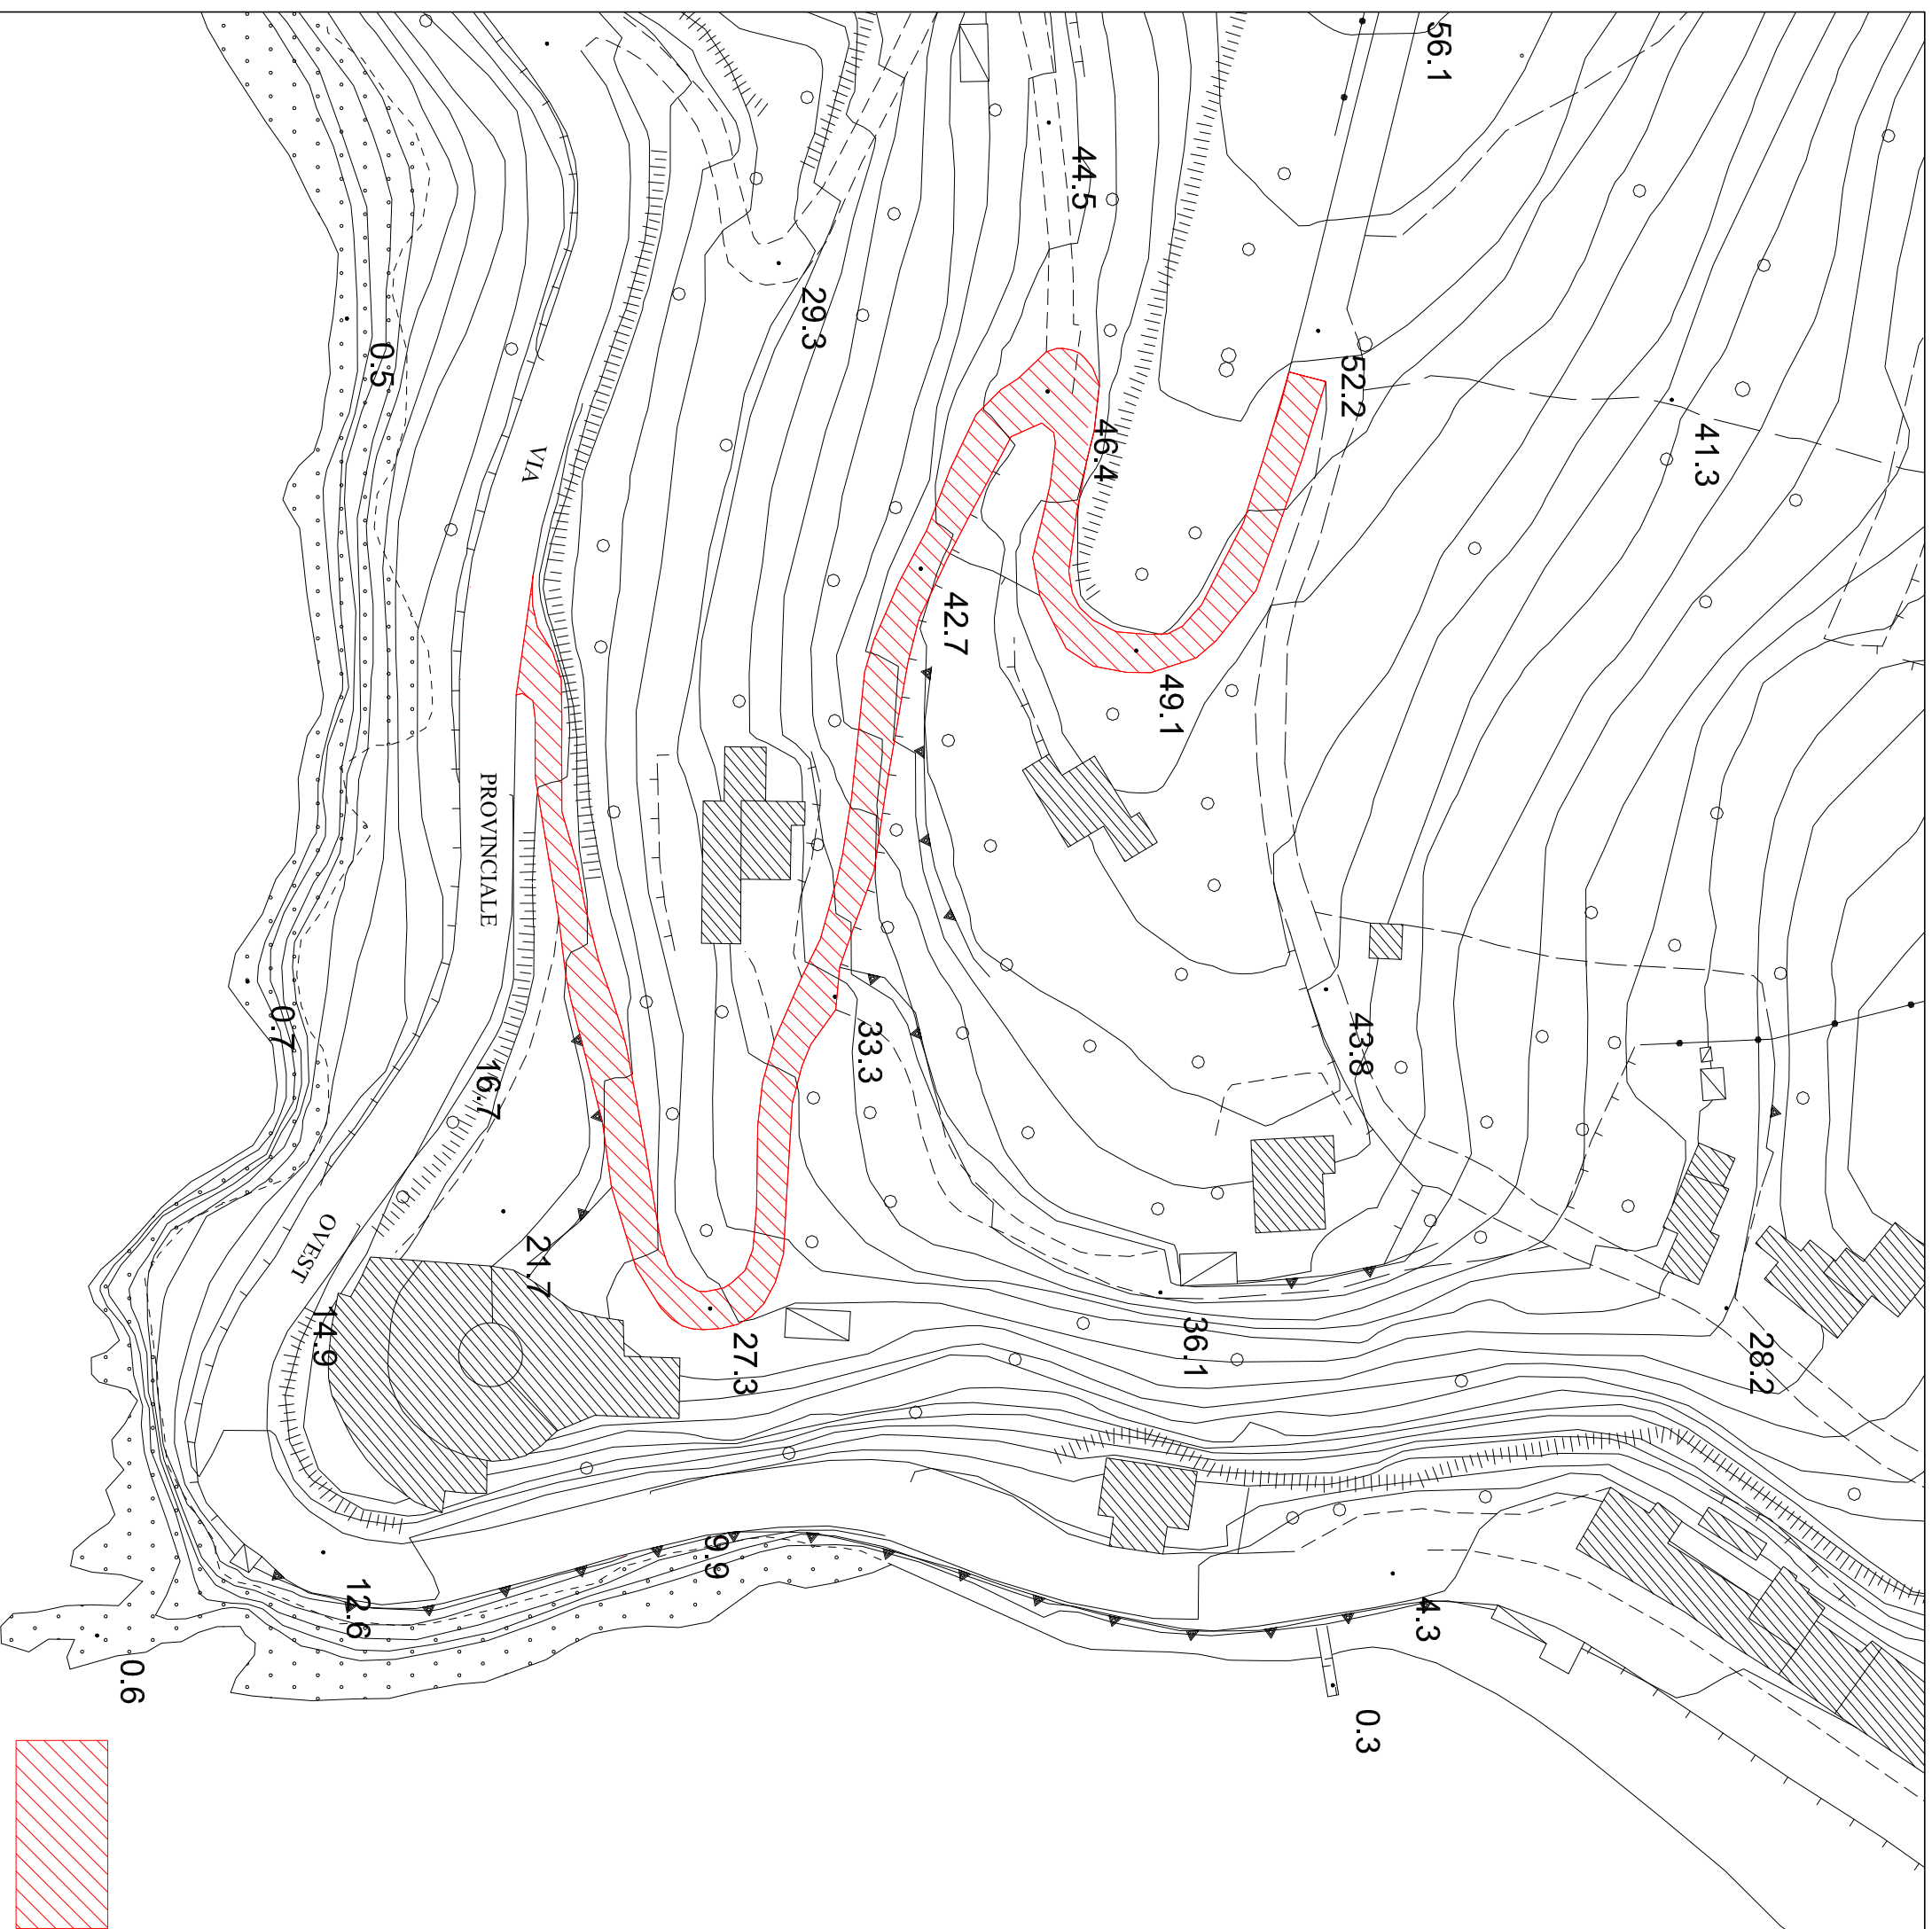

STRADA COMUNALE DI PONTECCHIO OGGETTO DI
MANUTENZIONE STRAORDINARIA