STATO DI ATTUALE

Pianta piano terra

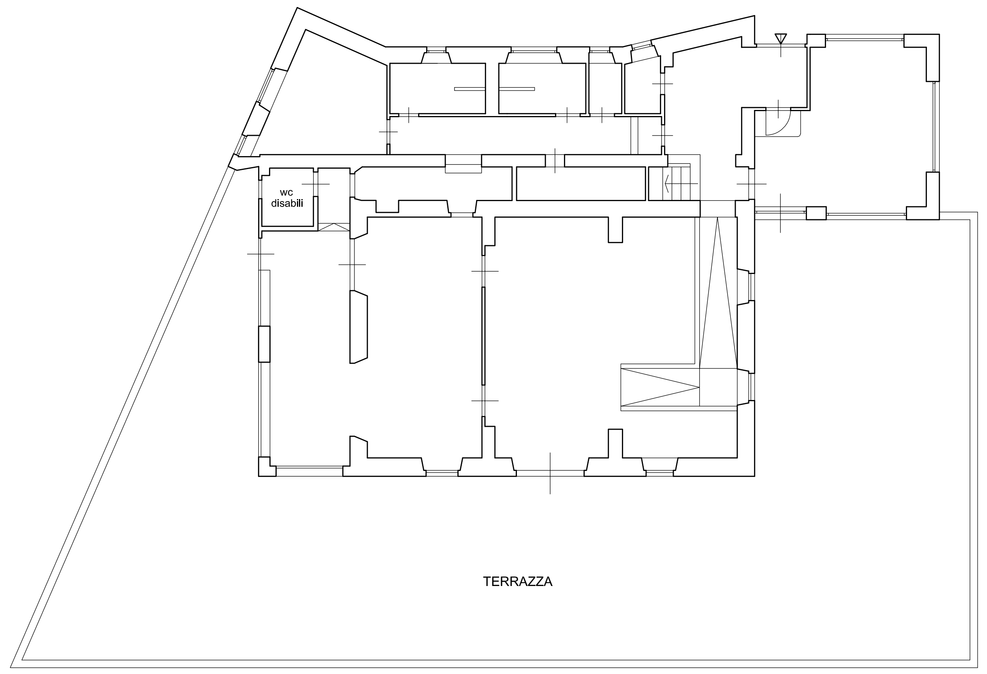

STATO DI PROGETTO (bozza)

Studio preliminare

Pianta piano terra

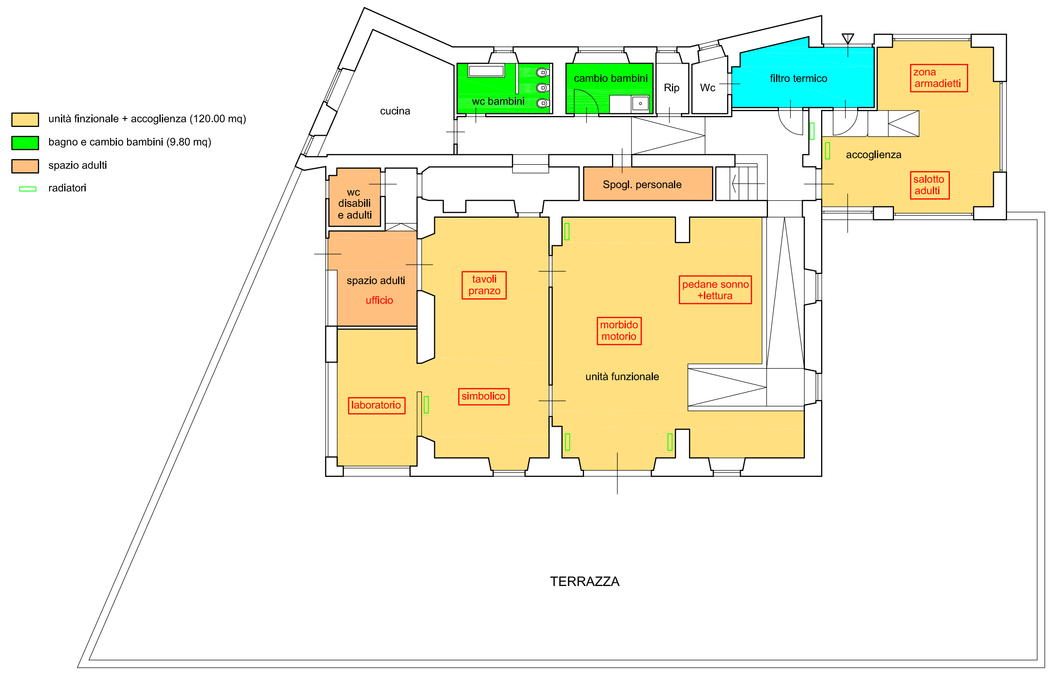

Area accoglienza

Area sonno

Area motorio e morbido

Area laboratorio

Area laboratorio

Area simbolico

STATO SOVRAPPOSTO

Pianta piano terra

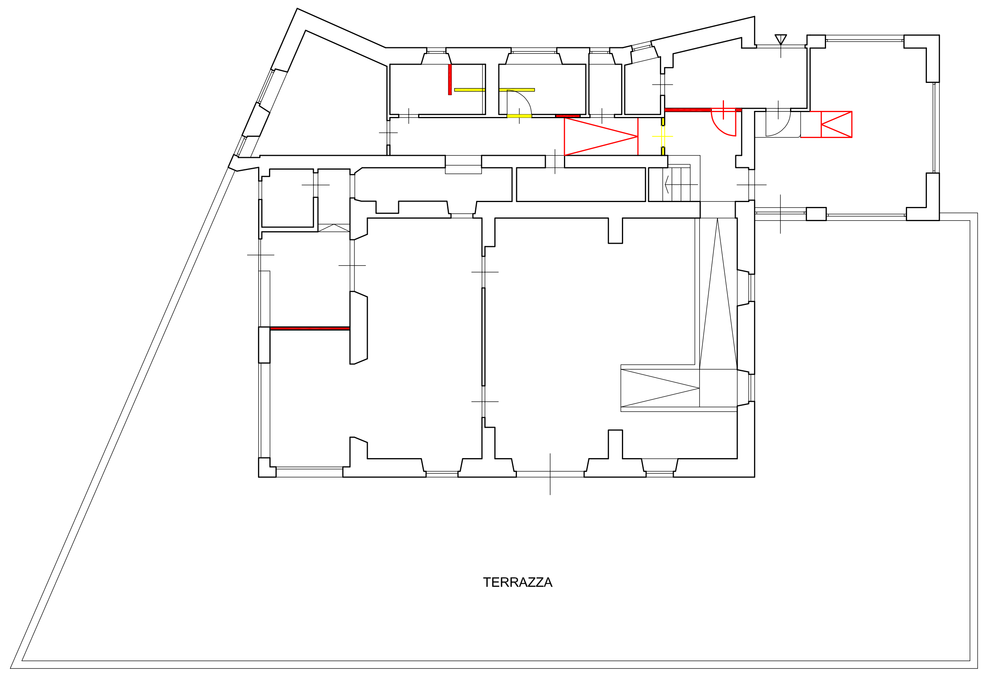

STATO DI PROGETTO CON STUDIO DEGLI ALLESTIMENTI INTERNI

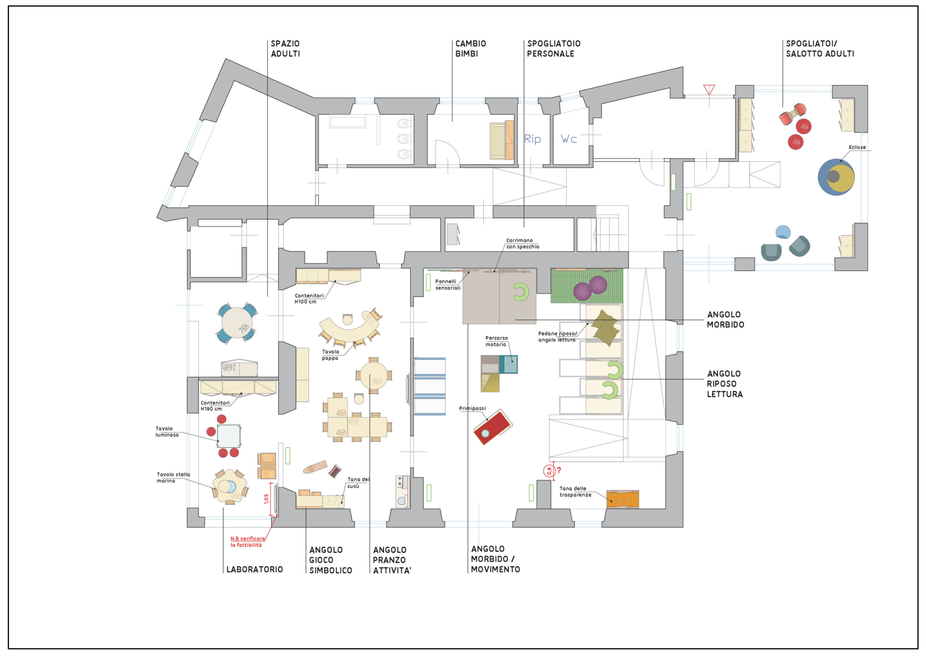

COMUNE DI PORTOAZZURRO

PROGETTAZIONE DI FATTIBILITÀ TECNICO-ECONOMICA ED ESECUTIVA RELATIVI ALL'ADEGUAMENTO DEI LOCALI DELL'ATTUALE SCUOLA DELL'INFANZIA "IL POGGETTO" PER LA REALIZZAZIONE DI UN NIDO DELL'INFANZIA

Studio: via P. C. Ferrigni 84, 57125 Livorno - Tel/fax: 0586.423376 - Mobile: 333.4994317
Email: filipposocciarchitetto@gmail.com - P.I. 01418770499 - C.F. SCCFPP73E02E625G

Committente: COMUNE DI PORTOAZZURRO

Tavola: STUDIO PRELIMINARE

Stato attuale, modificato e sovrapposto

Studio degli arredi interni

Data: Novembre 2023

Scala 1:100

TAV. 1