


COMUNE DI PORTO AZZURRO

FOGLIO DI MAPPA N. 13

PARTICELLA N.314

PLANIMETRIA SCALA 1:1100 CON INDICAZIONE DELLA ZONA DEMANIALE  
MARITTIMA OGGETTO DI MODIFICA CONCESSIONE PRESENTATA DA  
"PEGASO CAFFE' "

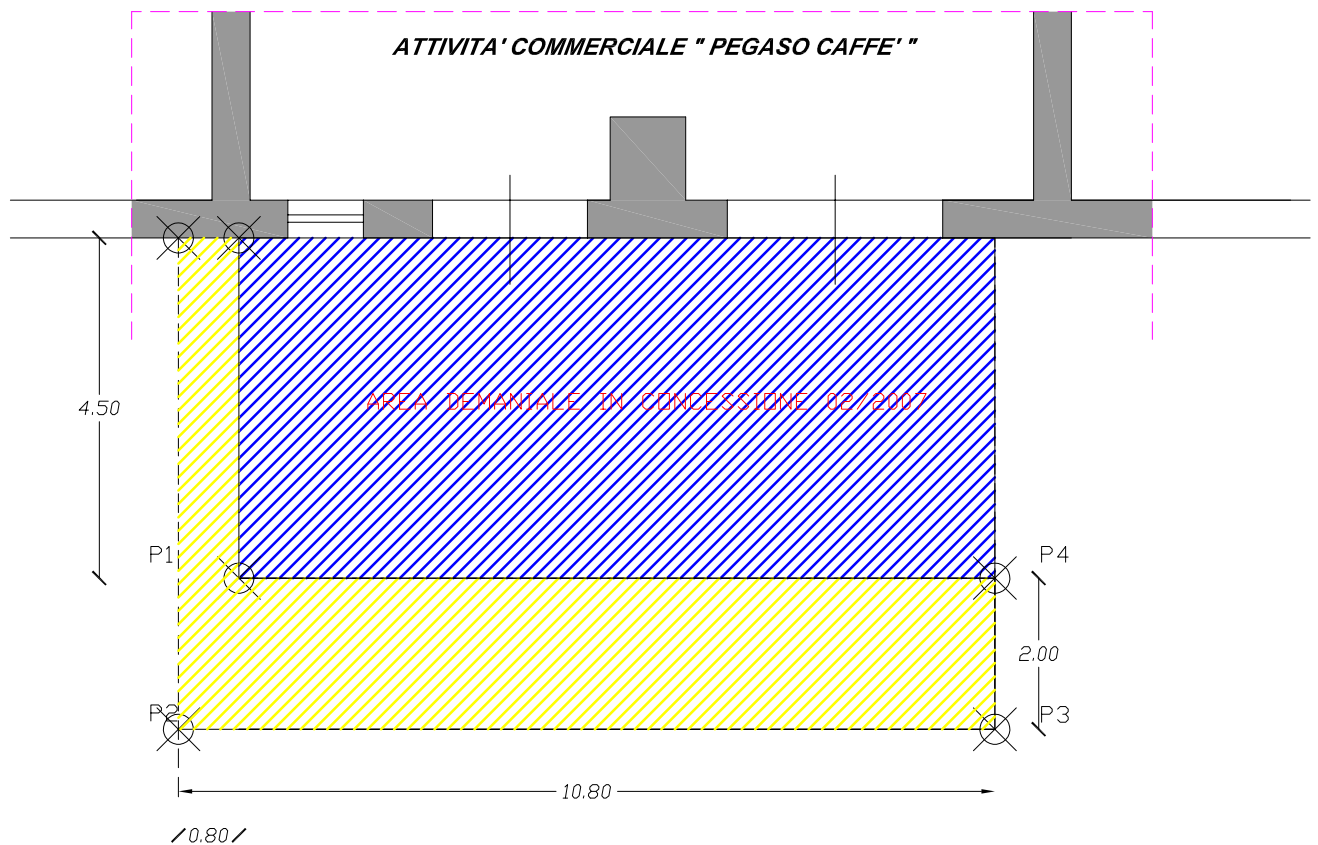

 IN TRATTEGGIO BLU: SUPERFICIE DI AREA DEMANIALE IN CONCESSIONE  
N. 2/2007 - MQ 45

 IN TRATTEGGIO GIALLO : SUPERFICIE DI AREA DEMANIALE OGGETTO DI  
DI INTEGRAZIONE MQ 25.20