

ESEMPI FOTOGRAFICI DEGLI ELEMENTI DI ARREDO E SISTEMAZIONE AMBIENTALE



TAVOLI PER PICNIC



CARTELLONISTICA A TEMA




SENTIERO A TEMA PER BAMBINI



STACCONATA IN LEGNO



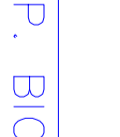

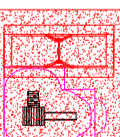
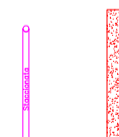
 

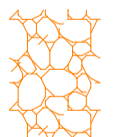



ACCESSORI PER SENTIERO SALUTE

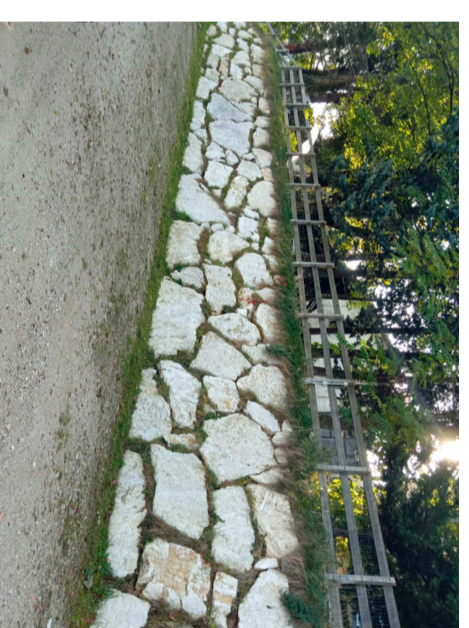

SCOGLIERA

LEGENDA SIMBOLI:

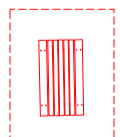
-  Tavolo picnic e pergola in legno
-  Attrezzatura relativa al percorso salute
-  Porta biciclette
-  Punti luce e videosorveglianza
-  Area giochi attrezzata per bambini
-  Stacconata in legno
-  Stallo auto, dim. 3,00 x 5,00m
-  Stallo auto disabili, dim. 3,20 x 5,00m
-  Scogliera con massi ciclopici da posizionare alla base della scorpota esistente
-  Pavimentazione in ghiaietto, prevista all'interno dell'area attrezzata




ESEMPI FOTOGRAFICI DEGLI ELEMENTI DI ARREDO E SISTEMAZIONE AMBIENTALE



AREA GIOCHI BAMBINI

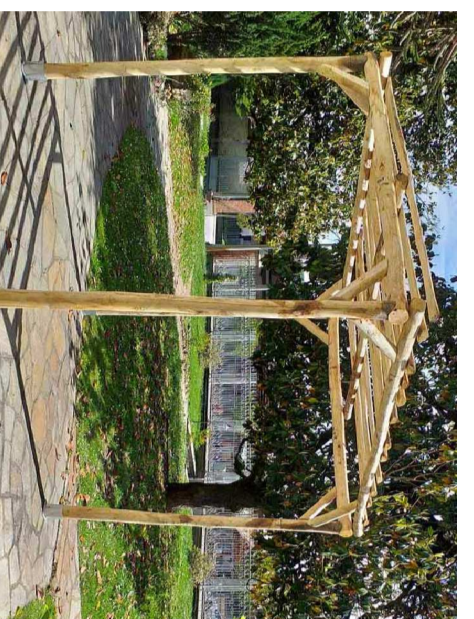

PERCOLATI AREA PICNIC

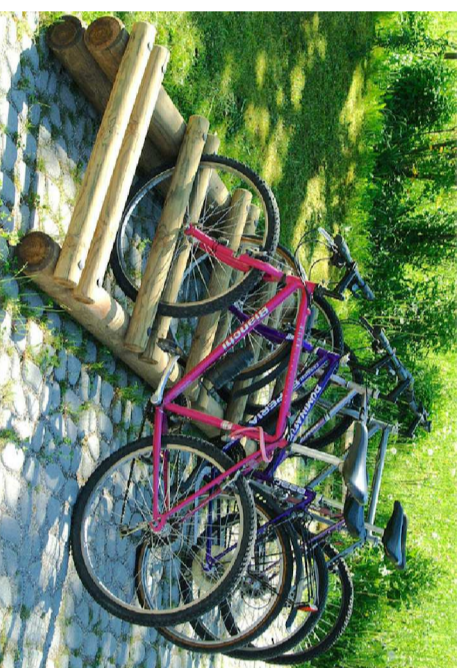

RASTRELLERA SOSTA BICI



CARTELLONISTICA INGRESSO AREE



REGIMAZIONE ACQUE

COMUNE DI PORTO AZZURRO
PROVINCIA DI LIVORNO

Comitatente
Comune di Porto Azzurro
IL RESPONSABILE DEL SETTORE
Dott. MARCO PAPI

Comitatente
Il tecnico
Geom. Andrea Barolotti
Determin. n. 92 del 07/07/2023
CIG: Z0739B6F88

N. rev	Data di revisione	Data	Finalità	Controllo

PROGETTO:
REALIZZAZIONE ALL'INTERNO DEL PNAT (EX AREA MINERARIA) DI PARCHEGGIO A RASO DI INTERSCAMBIO CON UTILIZZO DEL BUS -NAVETTA ELETTRICO GIÀ CONCESSO A QUESTO COMUNE DAL PNAT E CONTESTUALE PARZIALE RIQUALIFICAZIONE DELLA STESSA AREA EX MINERARIA DEGRADATA IN ADIACENZA ALL'INTERVENTO PROPOSTO.

PROGETTO DI FATTABILITA'

PLANIMETRIA DESCRITTIVA DEGLI INTERVENTI

Comitatente Comune di Porto Azzurro Mado IV Novembre, 15, 57038 Porto Azzurro LI		Progettista: AB COMUNE DI PORTO AZZURRO 1-1/c.c. Comunale, 1 57037 Portovenere (LI) tel. +39059291275 e-mail: geometra@abportozurro.com	
ELABORATI: 1 PLANIMETRIA DI INSERIMENTO SU STRALCIO SUD CON RIFERIMENTI ESempi fotografici degli elementi di arredo e sistemazione ambientale		Scala: 1:500	Tonico: U
Progetto: April 2023 Rev. CIG: Z0739B6F88, 04/2/24g		Data: 29/08/2023 P D I E S	