PLANIMETRIA DI RIFERIMENTO - Scala 1:200

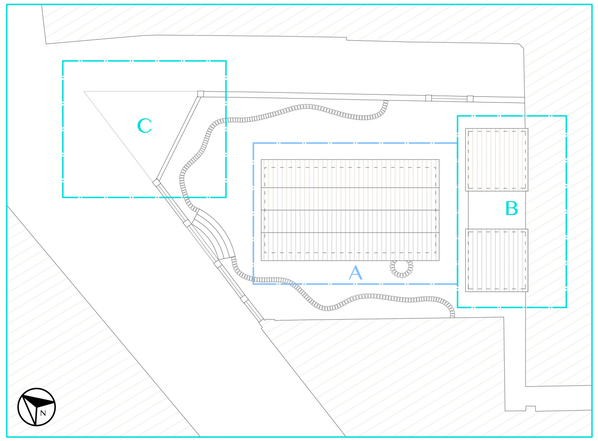

Foto esemplificativa

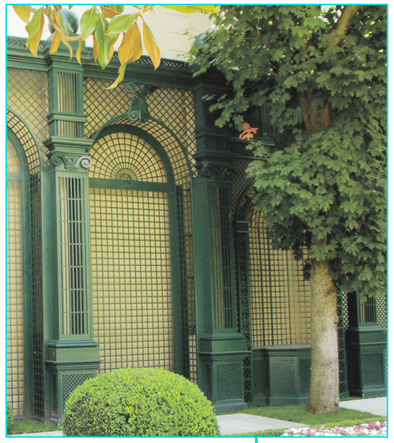

SEZIONE - B - Scala 1:50

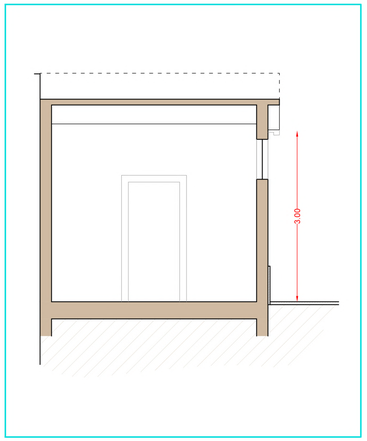

Esemplificazione restauro

PROSPETTO FRONTALE - B - Scala 1:50

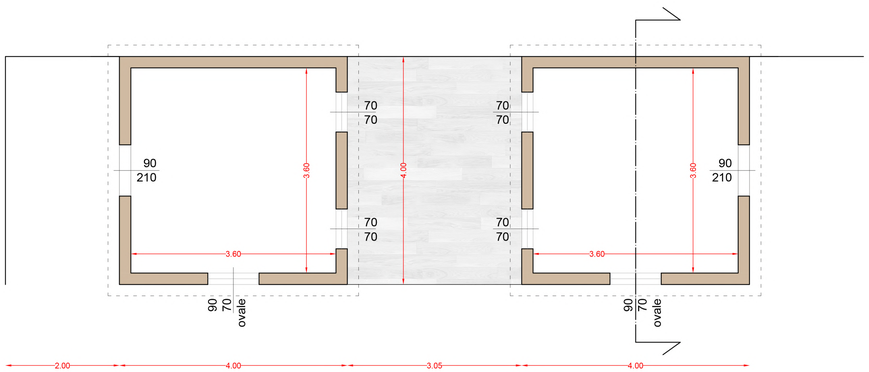

PIANTE - B - Scala 1:50

VISTA PROSPETTICA - C-

TAV. 5

Comune di Porto Azzurro
via Felice Cavallotti

NOVEMBRE 2024

PROGETTO DI RIQUALIFICAZIONE E RIGENERAZIONE URBANA DELL'AREA DELL'EX-CINEMA DI PORTO AZZURRO

STATO DI PROGETTO

Pianta - Prospetti - Vista prospettica
- B - C -
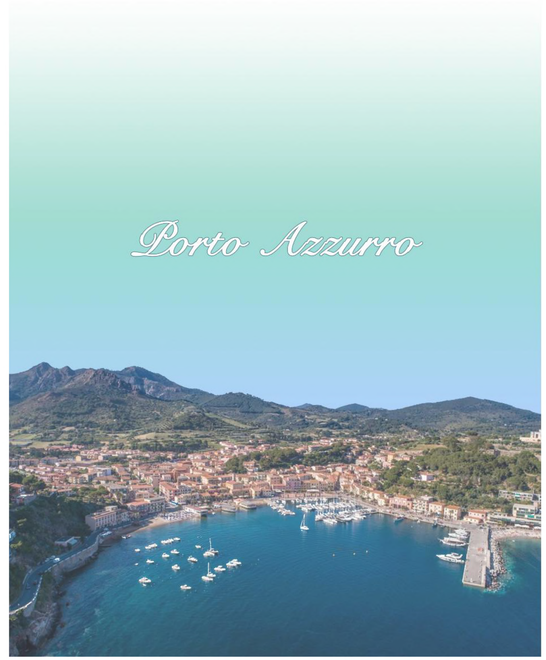
GINO VAI
ARCHITETTO
57037 PORTOFERRAIO (LI) - PIAZZA DELLA REPUBBLICA n.4
TEL. E FAX 0565 918055 - email: studiovai@elbalink.it
PARTITA IVA: 00404710493