



SEZIONE AMBIENTALE - Scala 1:50

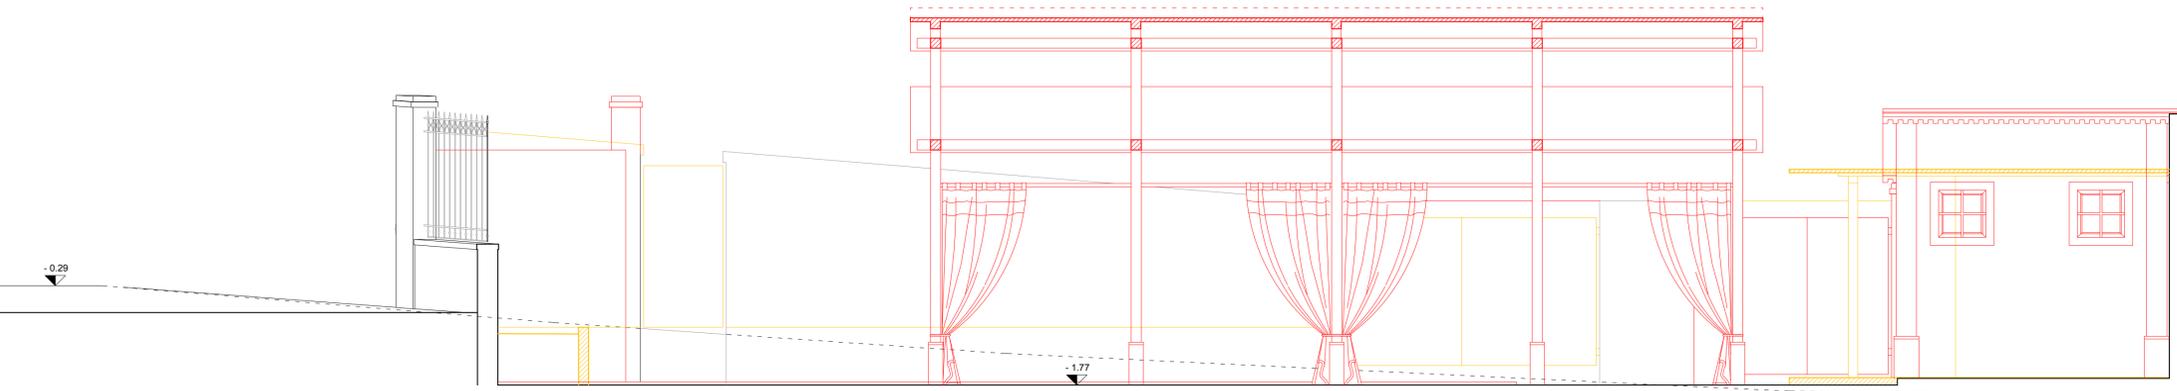

PLANIMETRIA GENERALE - Scala 1:50

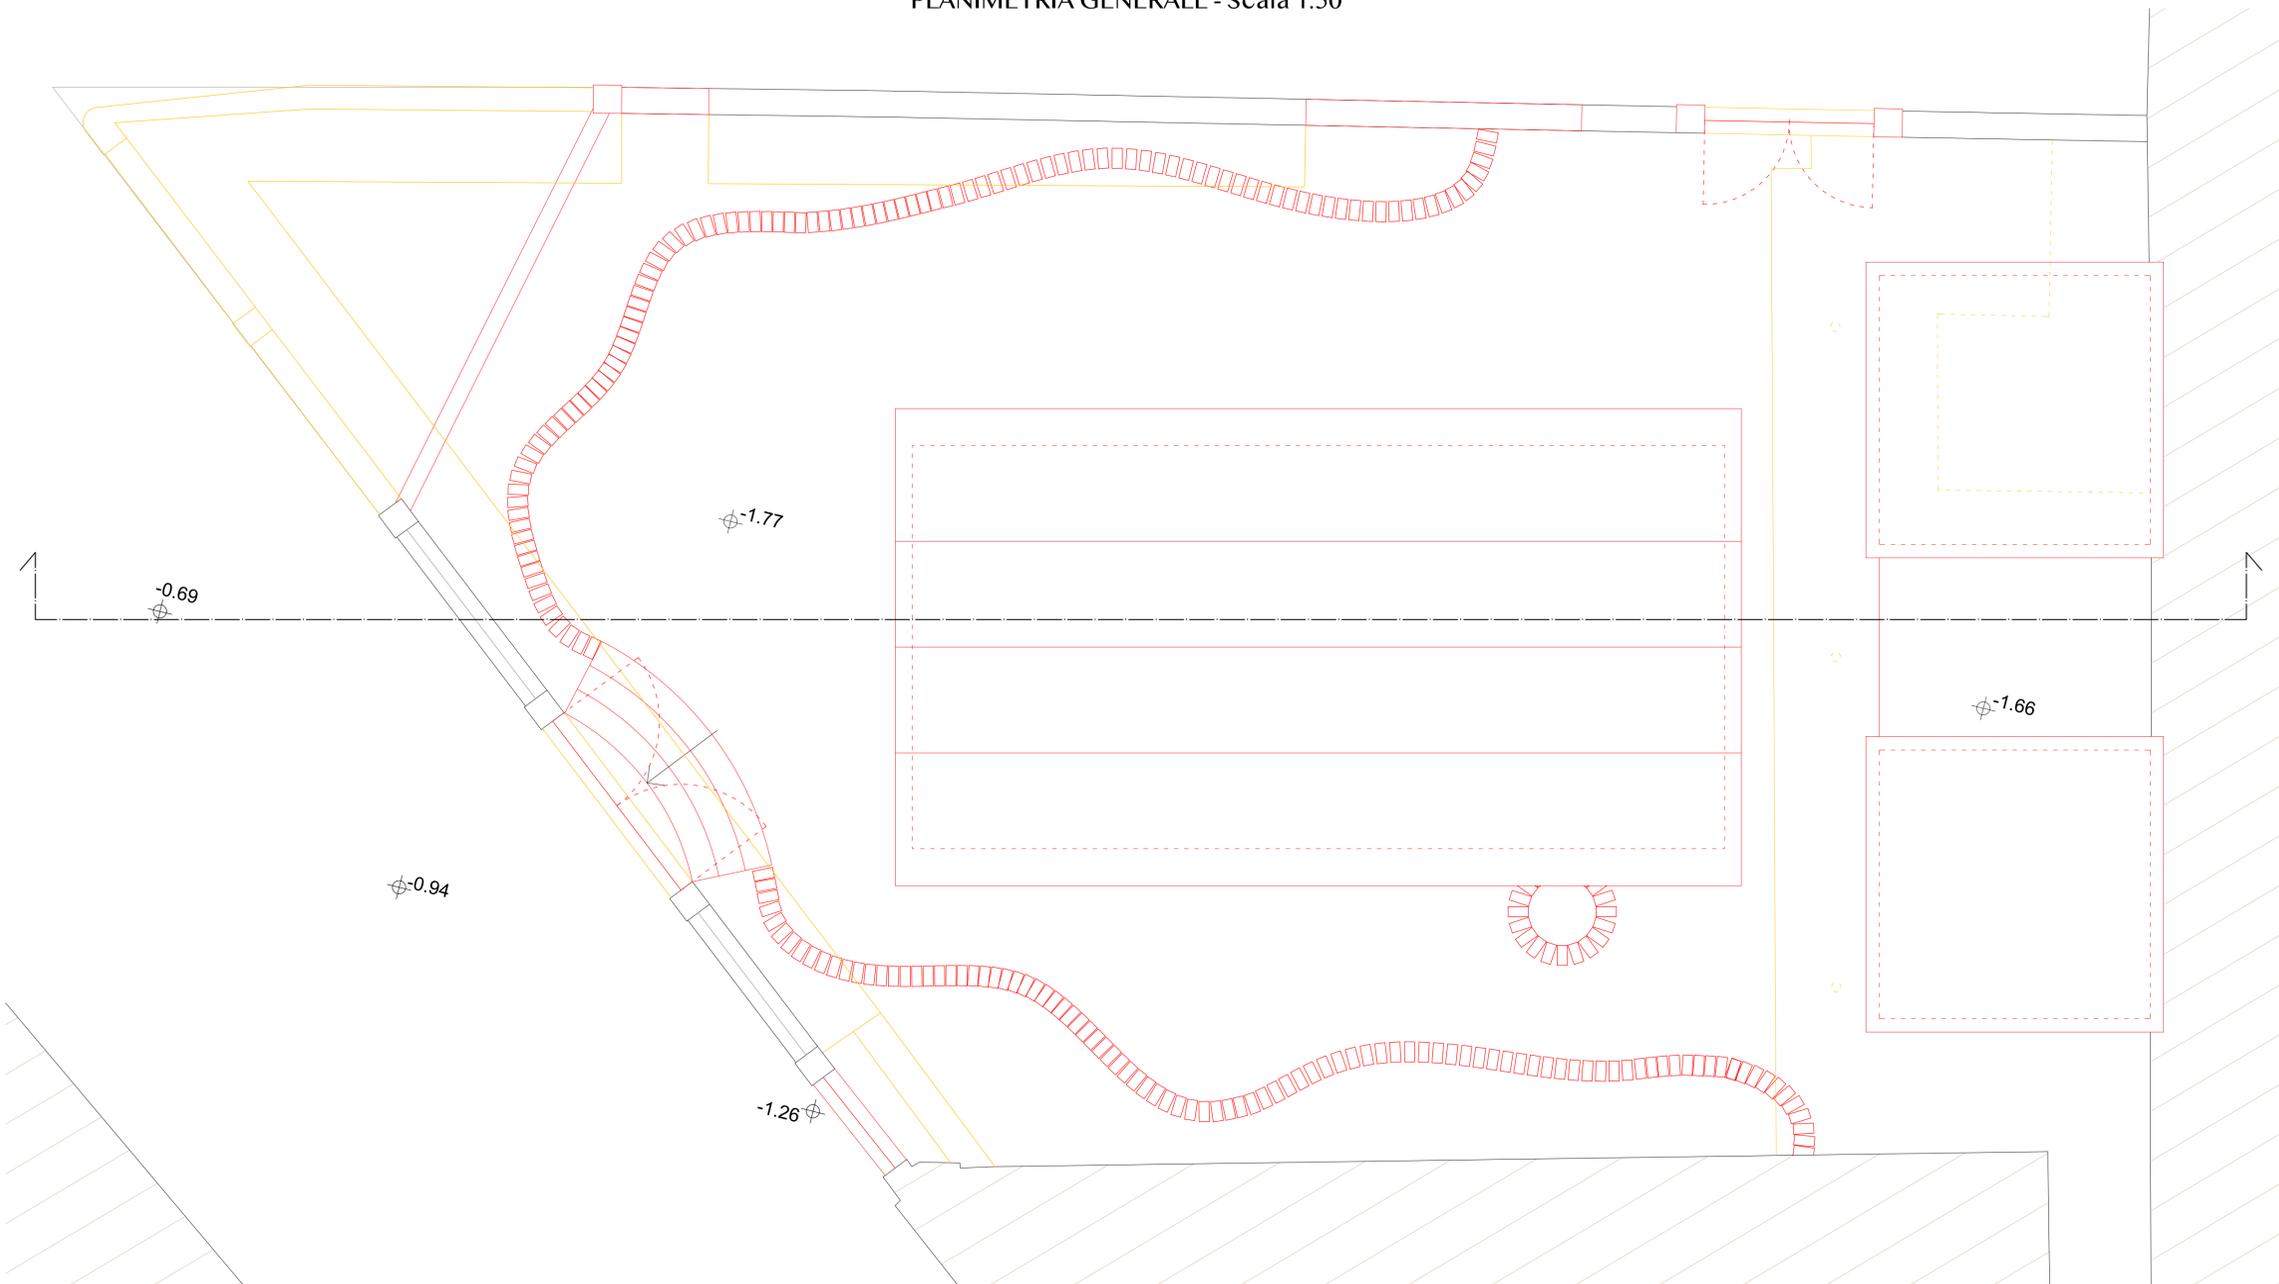

TAV. 6

Comune di Porto Azzurro  
via Felice Cavallotti

NOVEMBRE 2024

PROGETTO DI RIQUALIFICAZIONE E  
RIGENERAZIONE URBANA  
DELL'AREA DELL'EX-CINEMA DI  
PORTO AZZURRO

STATO SOVRAPPOSTO

Planimetria - Sezione Ambientale

GINO VAI  
ARCHITETTO

57037 PORTOFERRAIO (LI) - PIAZZA DELLA REPUBBLICA n.4  
TEL. E FAX 0565 918055 - email: [studiovai@elbalink.it](mailto:studiovai@elbalink.it)  
PARTITA IVA: 00404710493

*Porto Azzurro*

