


SEDUTE IN LEGNO
ESEMPLIFICAZIONI



PUNTO ACQUA CON FONTANELLA
A BOCCAGLIO DI PESCE

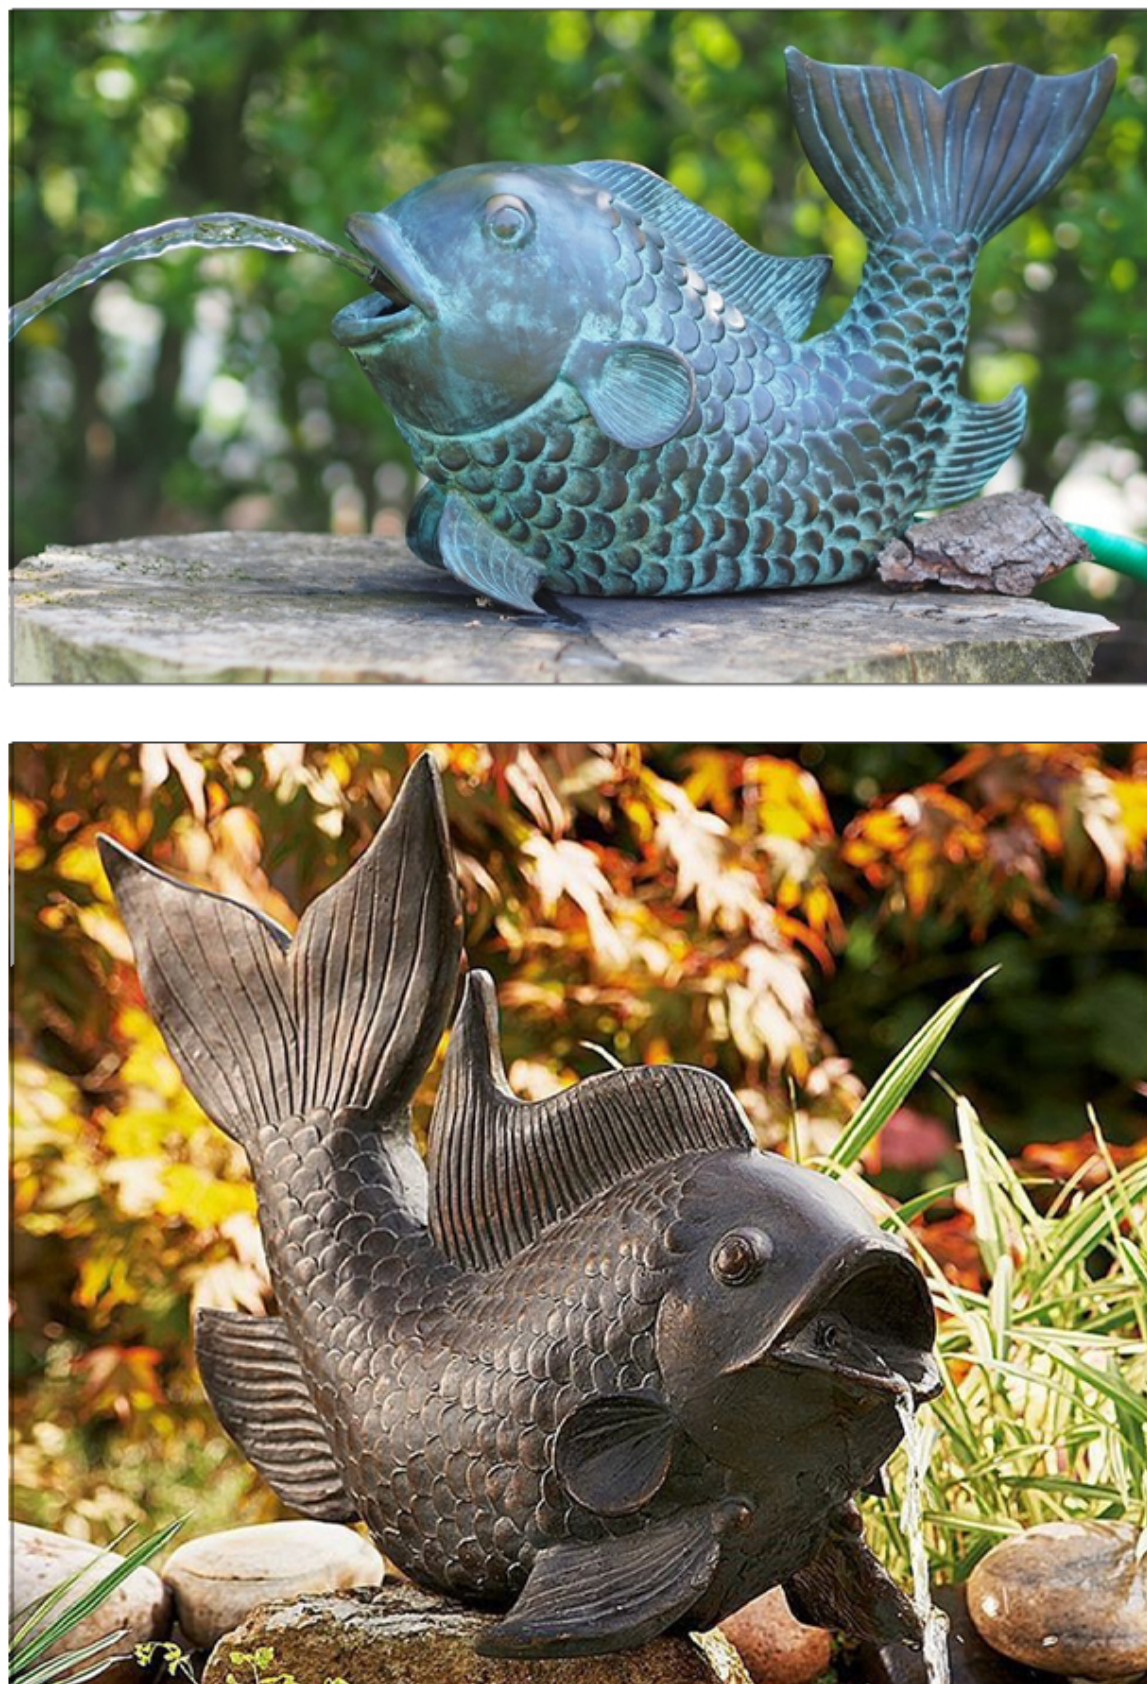


LUCI CATENARIE
PER ESTERNI



FIORIERE ESTERNE
ESEMPLIFICAZIONI




FARETTI LED PER ESTERNI
INSTALLATI A PAVIMENTO

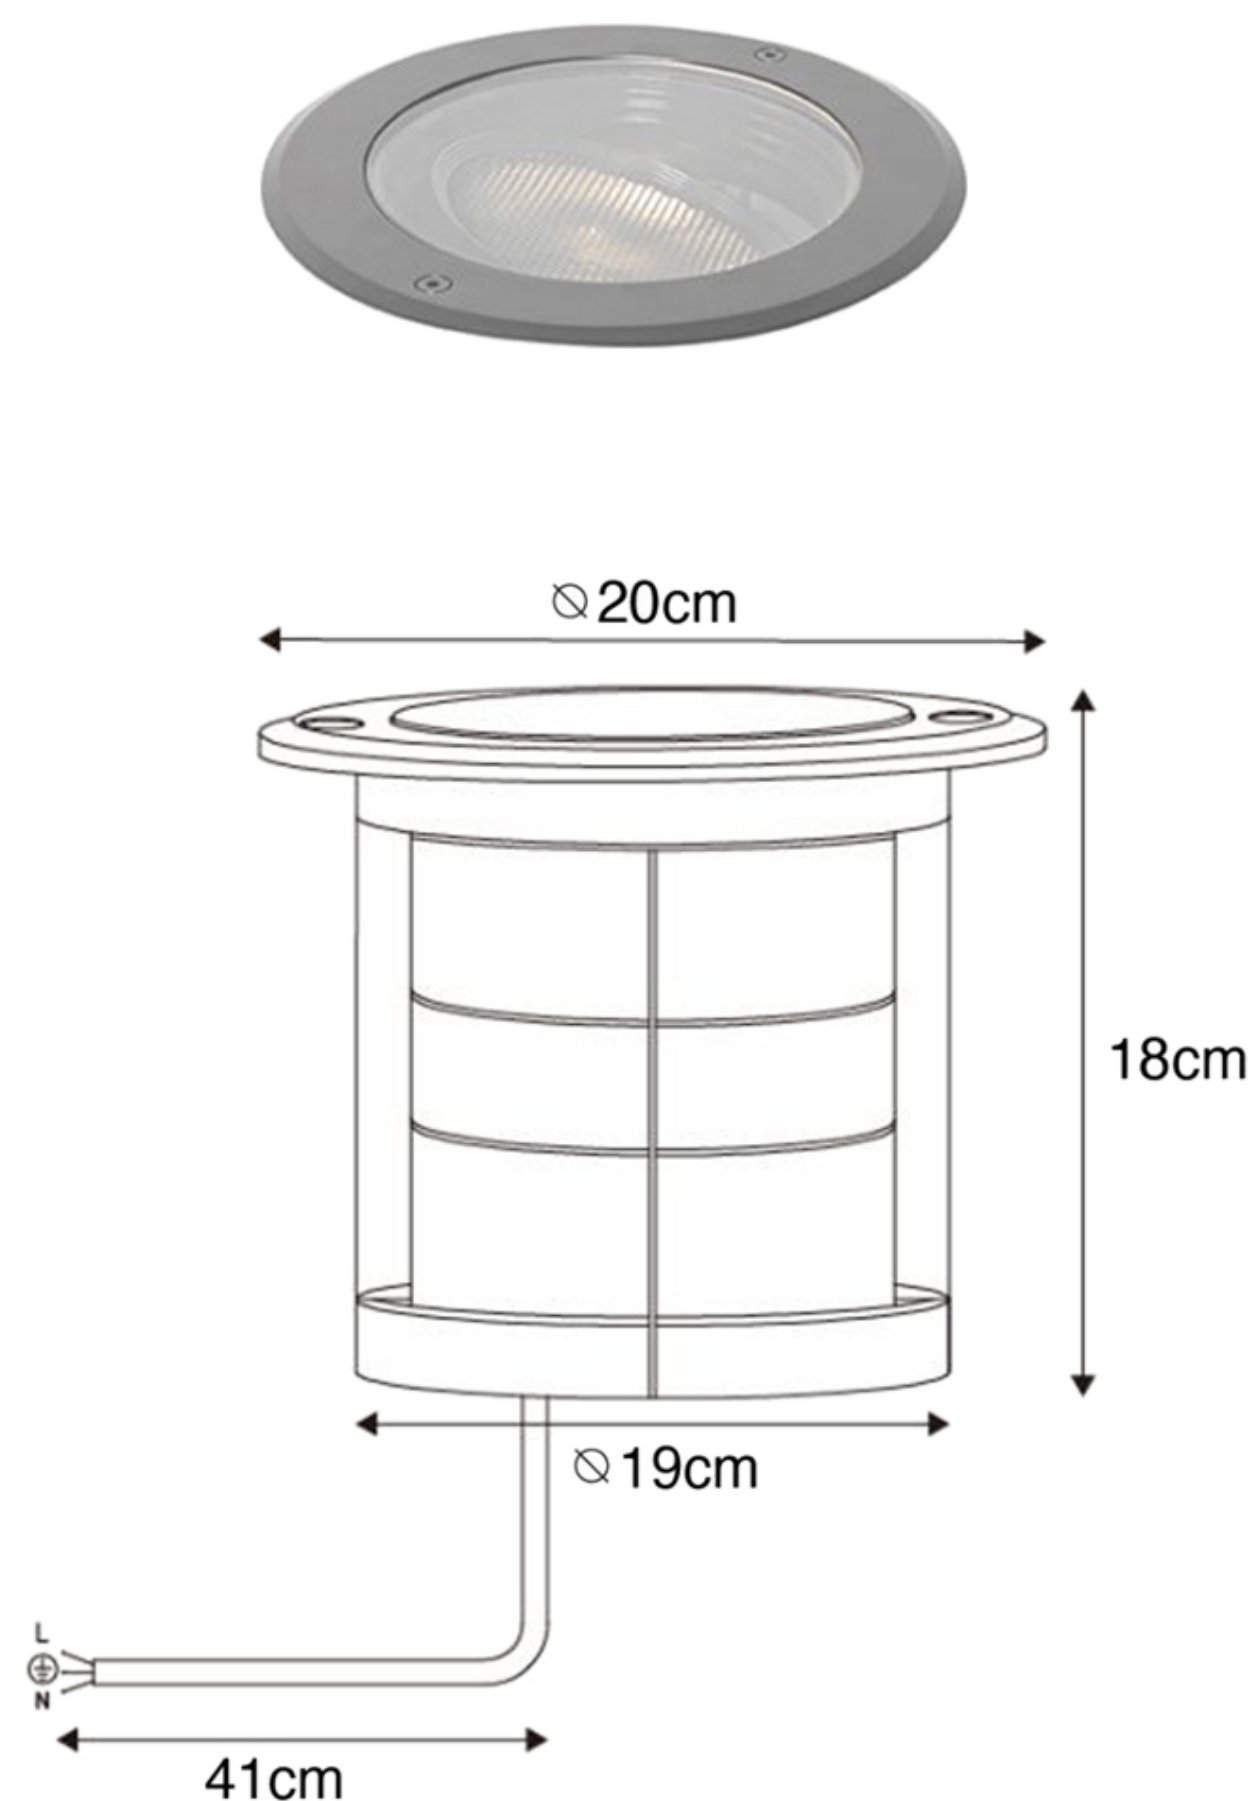

DETTAGLIO AREE VERDI
Scala 1:10



PAVIMENTAZIONE AREA

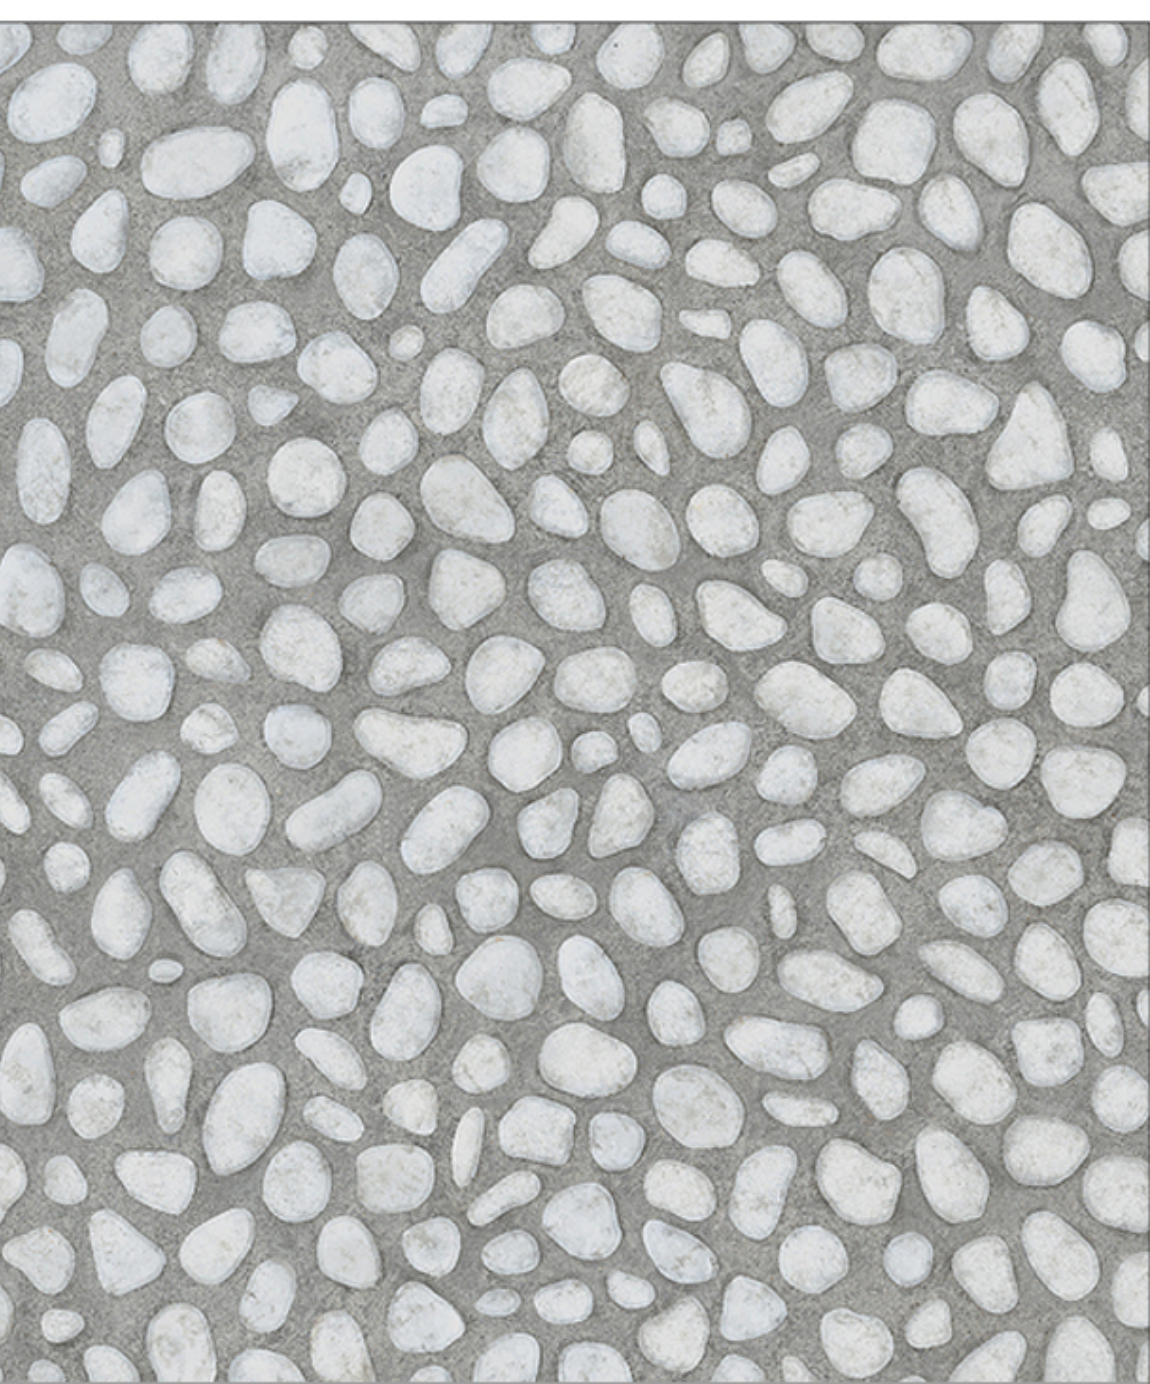

PAVIMENTAZIONE PEDANA IN LEGNO



METALLO STRUTTURA CENTRALE



TAV. 8

Comune di Porto Azzurro
via Felice Cavallotti

NOVEMBRE 2024

PROGETTO DI RIQUALIFICAZIONE E
RIGENERAZIONE URBANA
DELL'AREA DELL'EX-CINEMA DI
PORTO AZZURRO

STATO DI PROGETTO

Dettagli
Arredo Urbano

GINO VAI
ARCHITETTO

57037 PORTOFERRAIO (LI) - PIAZZA DELLA REPUBBLICA n.4
TEL. E FAX 0565 918055 - email: studiovai@elbalink.it
PARTITA IVA: 00404710493

Porto Azzurro

