

Comune di PORTO AZZURRO

ufficio tecnico - Lavori Pubblici e Tutela del Territorio


57036 Porto Azzurro (LI) - Baia di Portofino IV Novembre 9811 Lungomare Pirella Adamo,19
(0565) 92165-92167 fax (0565) 921635 e-mail : lavopubblici2@comuneportofino.it

LAVORI DI DEMOLIZIONE E RICOSTRUZIONE DI UN LOTTO DI LOCULI LATO NORD/EST NEL CIMITERO COMUNALE DI PORTO AZZURRO.

PROGETTO PRELIMINARE - DEFINITIVO - ESECUTIVO
ai sensi del D.Lgs. 50/2016 e s.m.i.

Il Progettista Geom. Riccardo Ravaioli	TAV. 2
STATO ATTUALE	

PROSPETTO FRONTALE - Scala 1:100

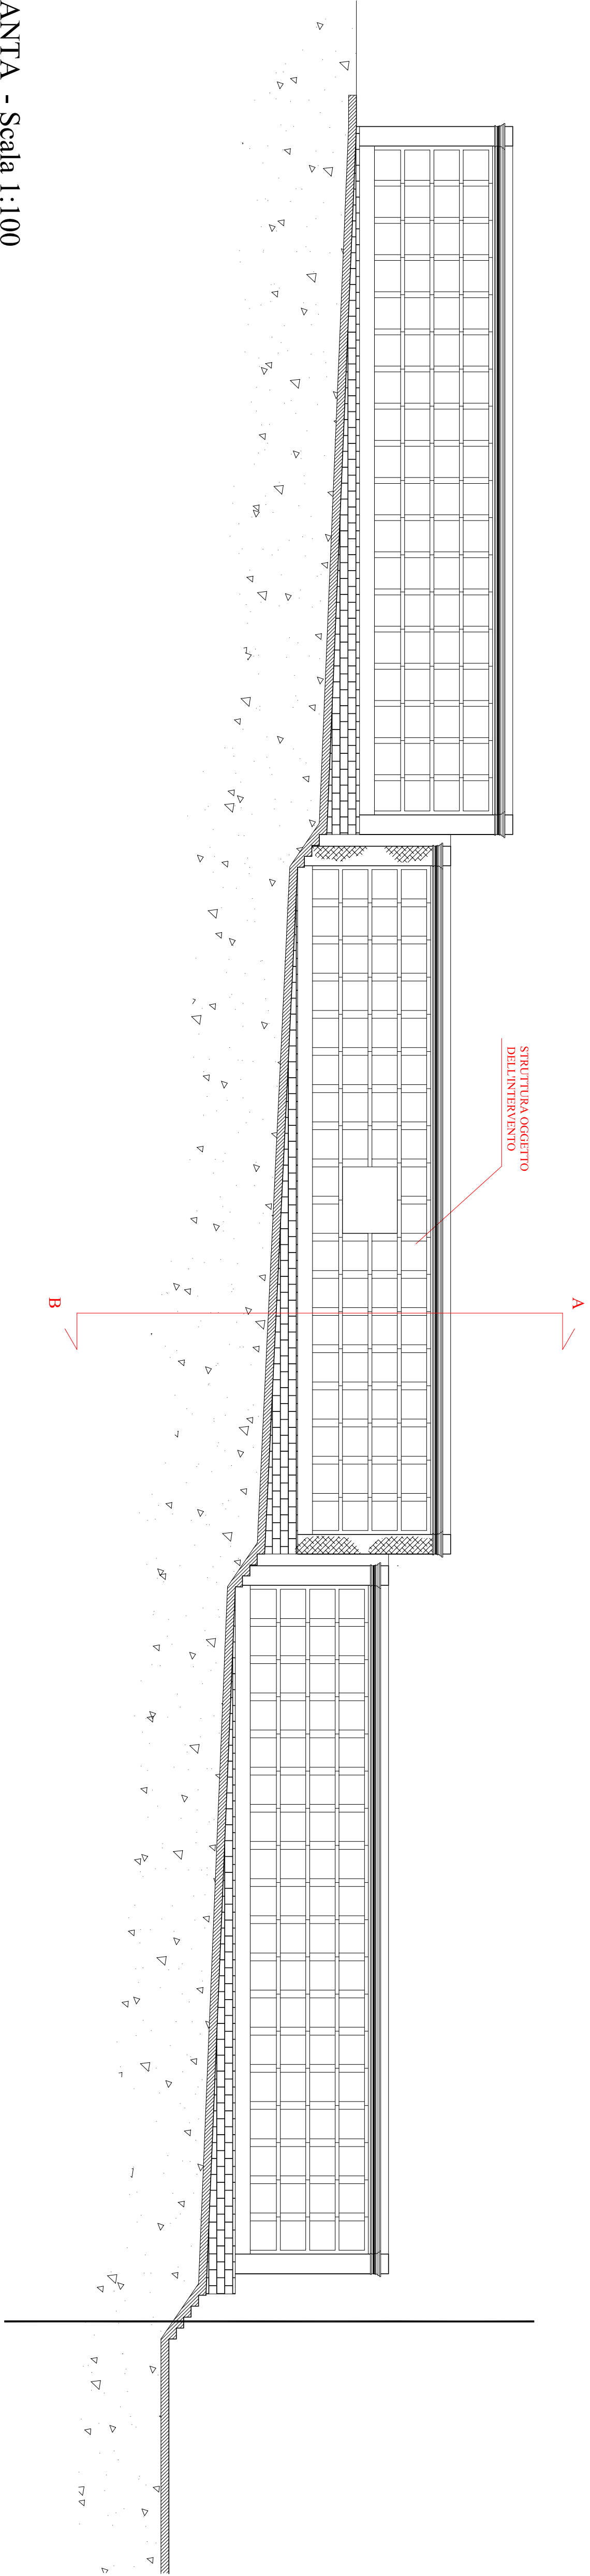

PIANTA - Scala 1:100

