



COMUNE DI PORTO AZZURRO

Provincia di Livorno

Oggetto:

Riqualificazione area pubblica per la realizzazione di un parcheggio pubblico e verde pubblico attrezzato nella località Bocchetto Comune di Porto Azzurro

Stato della progettazione:

Progetto definitivo-esecutivo



STUDIO TECNICO ASSOCIATO **INGEO**

Ing. Lorenzo Corsini e Ing. Iliaria Casanova
Piazza Cavour n. 14 - 58024 Massa Marittima (GR)
Tel.: 0566902273 - Fax: 0566905789
e-mail: studioassociatoingeo@gmail.com

I tecnici

Ing. Lorenzo Corsini

Ing. Iliaria Casanova



Elaborato:

CRONOPROGRAMMA

Data: 15/04/2022

Ubicazione: Loc. Bocchetto, Porto Azzurro (LI)

Committente:


Comune di Porto Azzurro
Banchina IV Novembre n.19
57036 Porto Azzurro (LI)

Elaborato

CRO


Riqualificazione area pubblica per la realizzazione di parcheggio pubblico e verde pubblico attrezzato nella località Bocchetto Comune di Porto Azzurro

CRONOPROGRAMMA GENERALE INTERVENTO

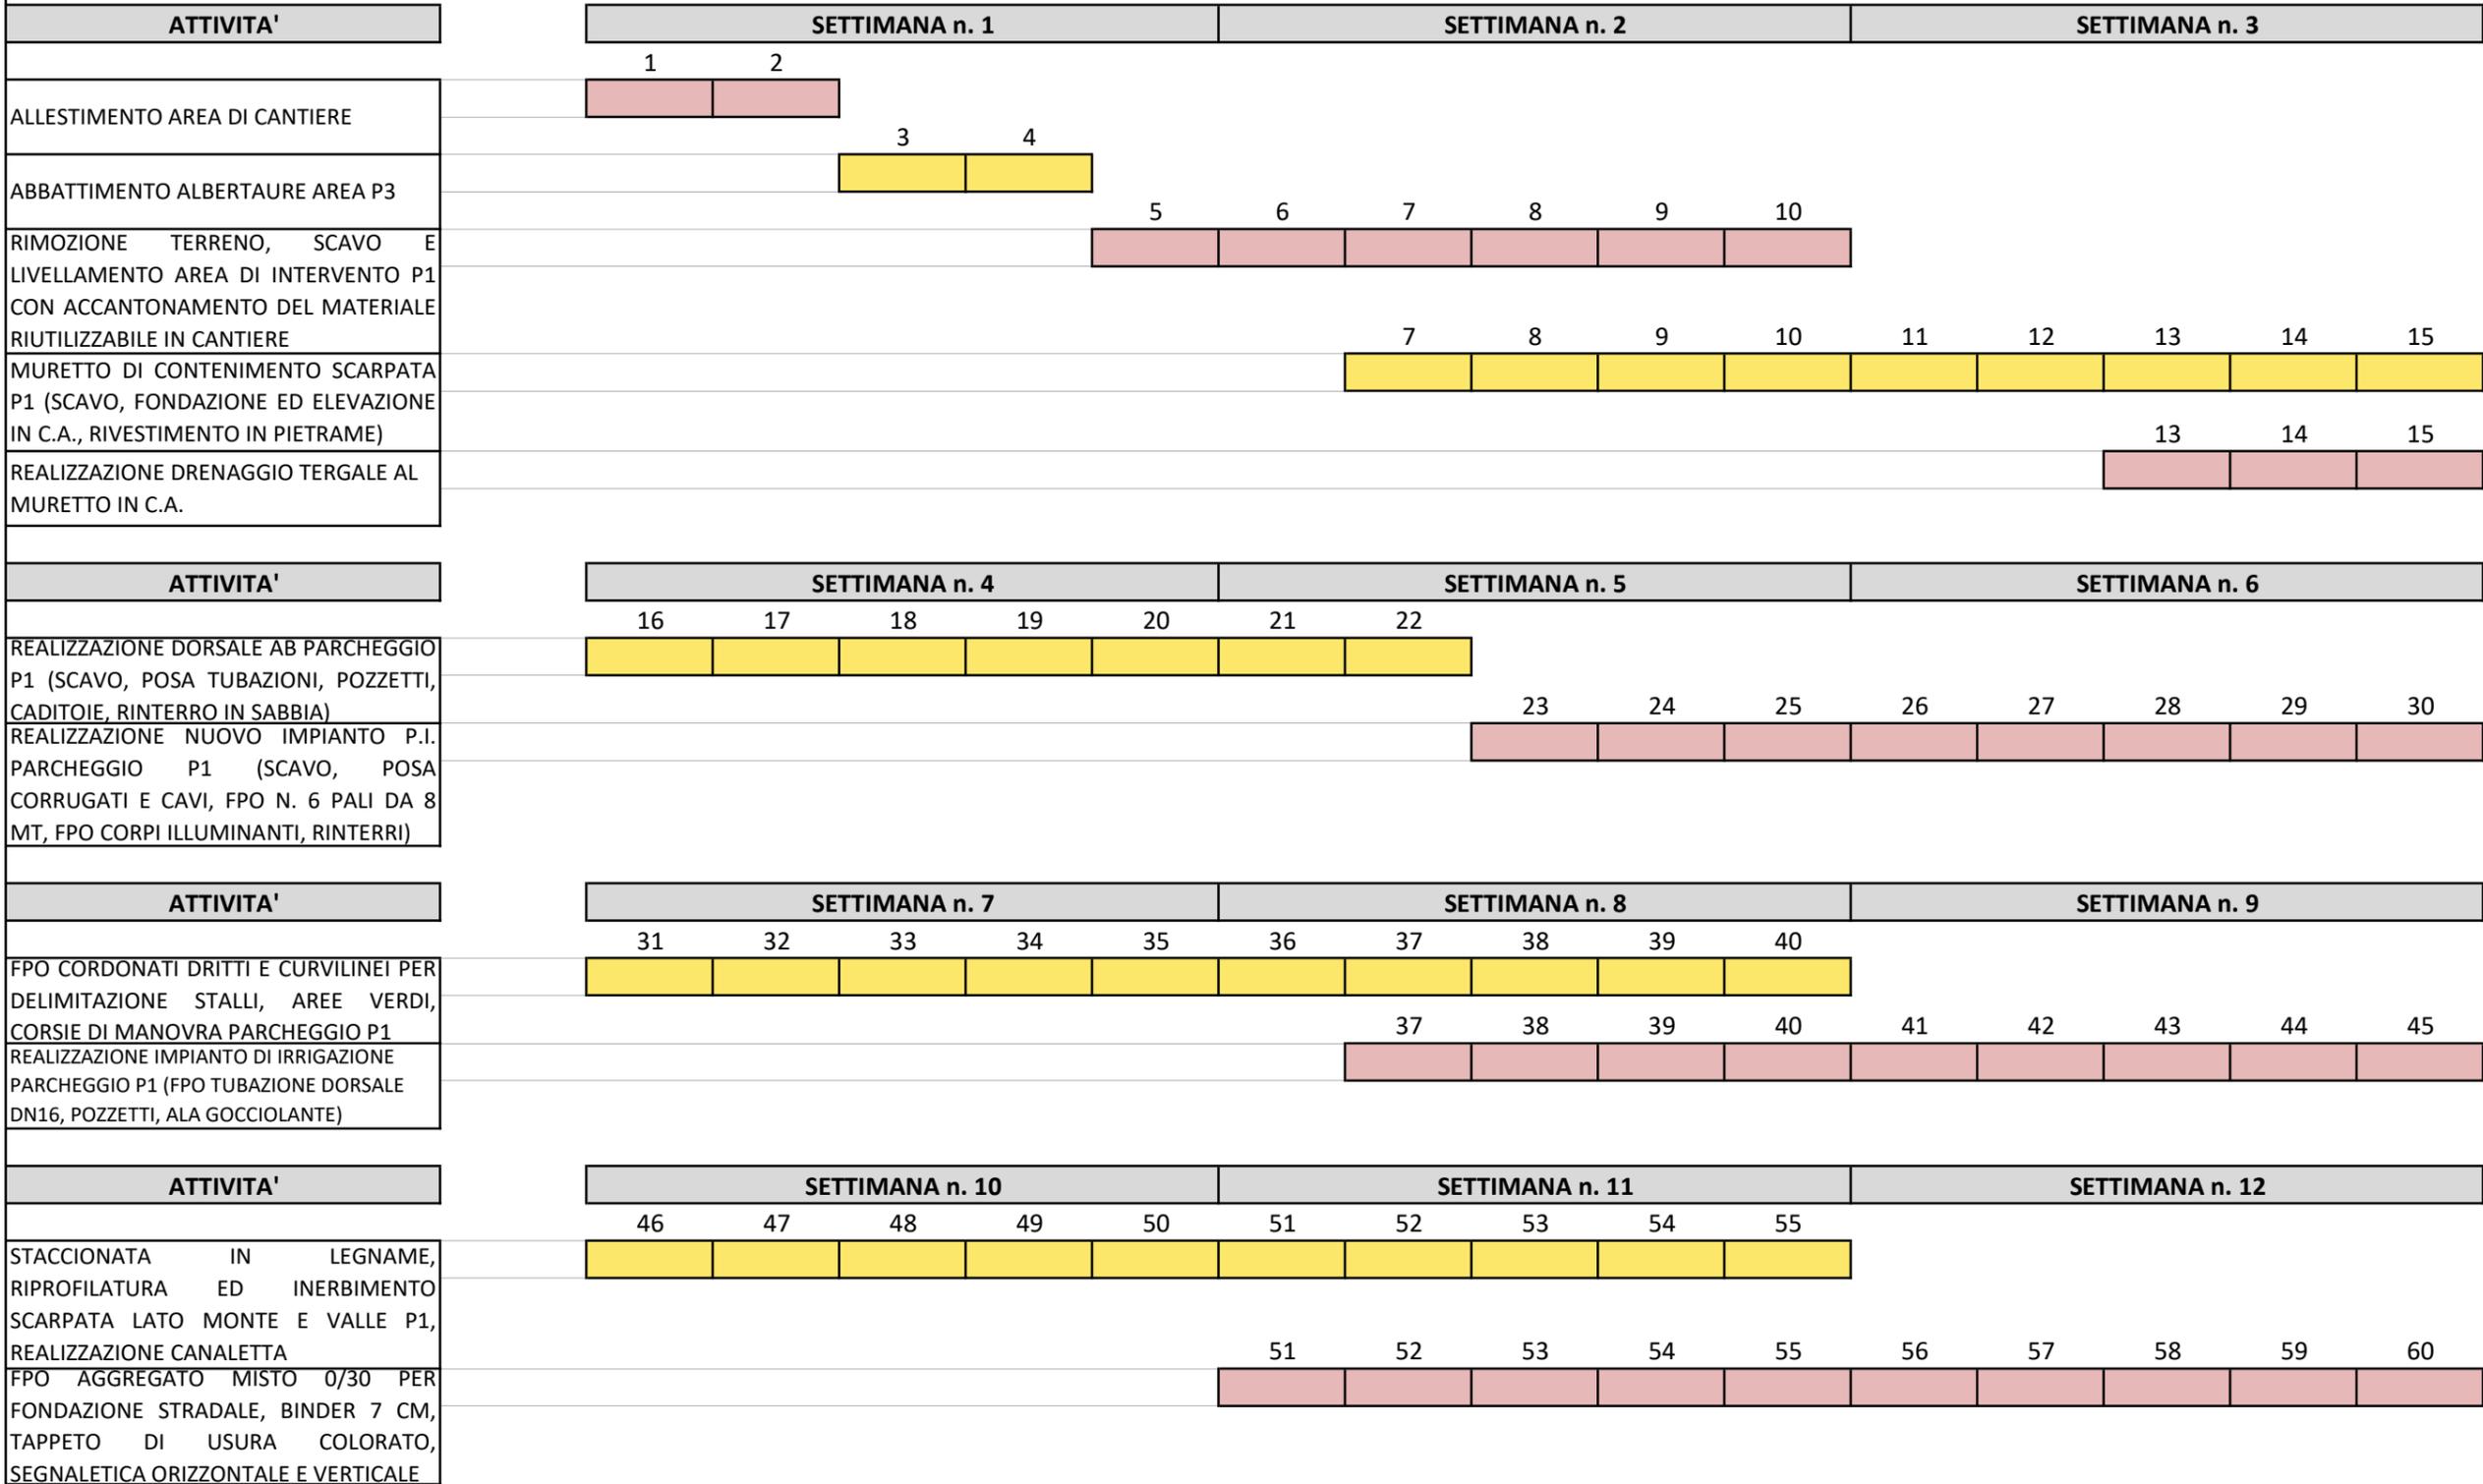

Riqualificazione area pubblica per la realizzazione di parcheggio pubblico e verde pubblico attrezzato nella località Bocchetto Comune di Porto Azzurro

CRONOPROGRAMMA GENERALE INTERVENTO

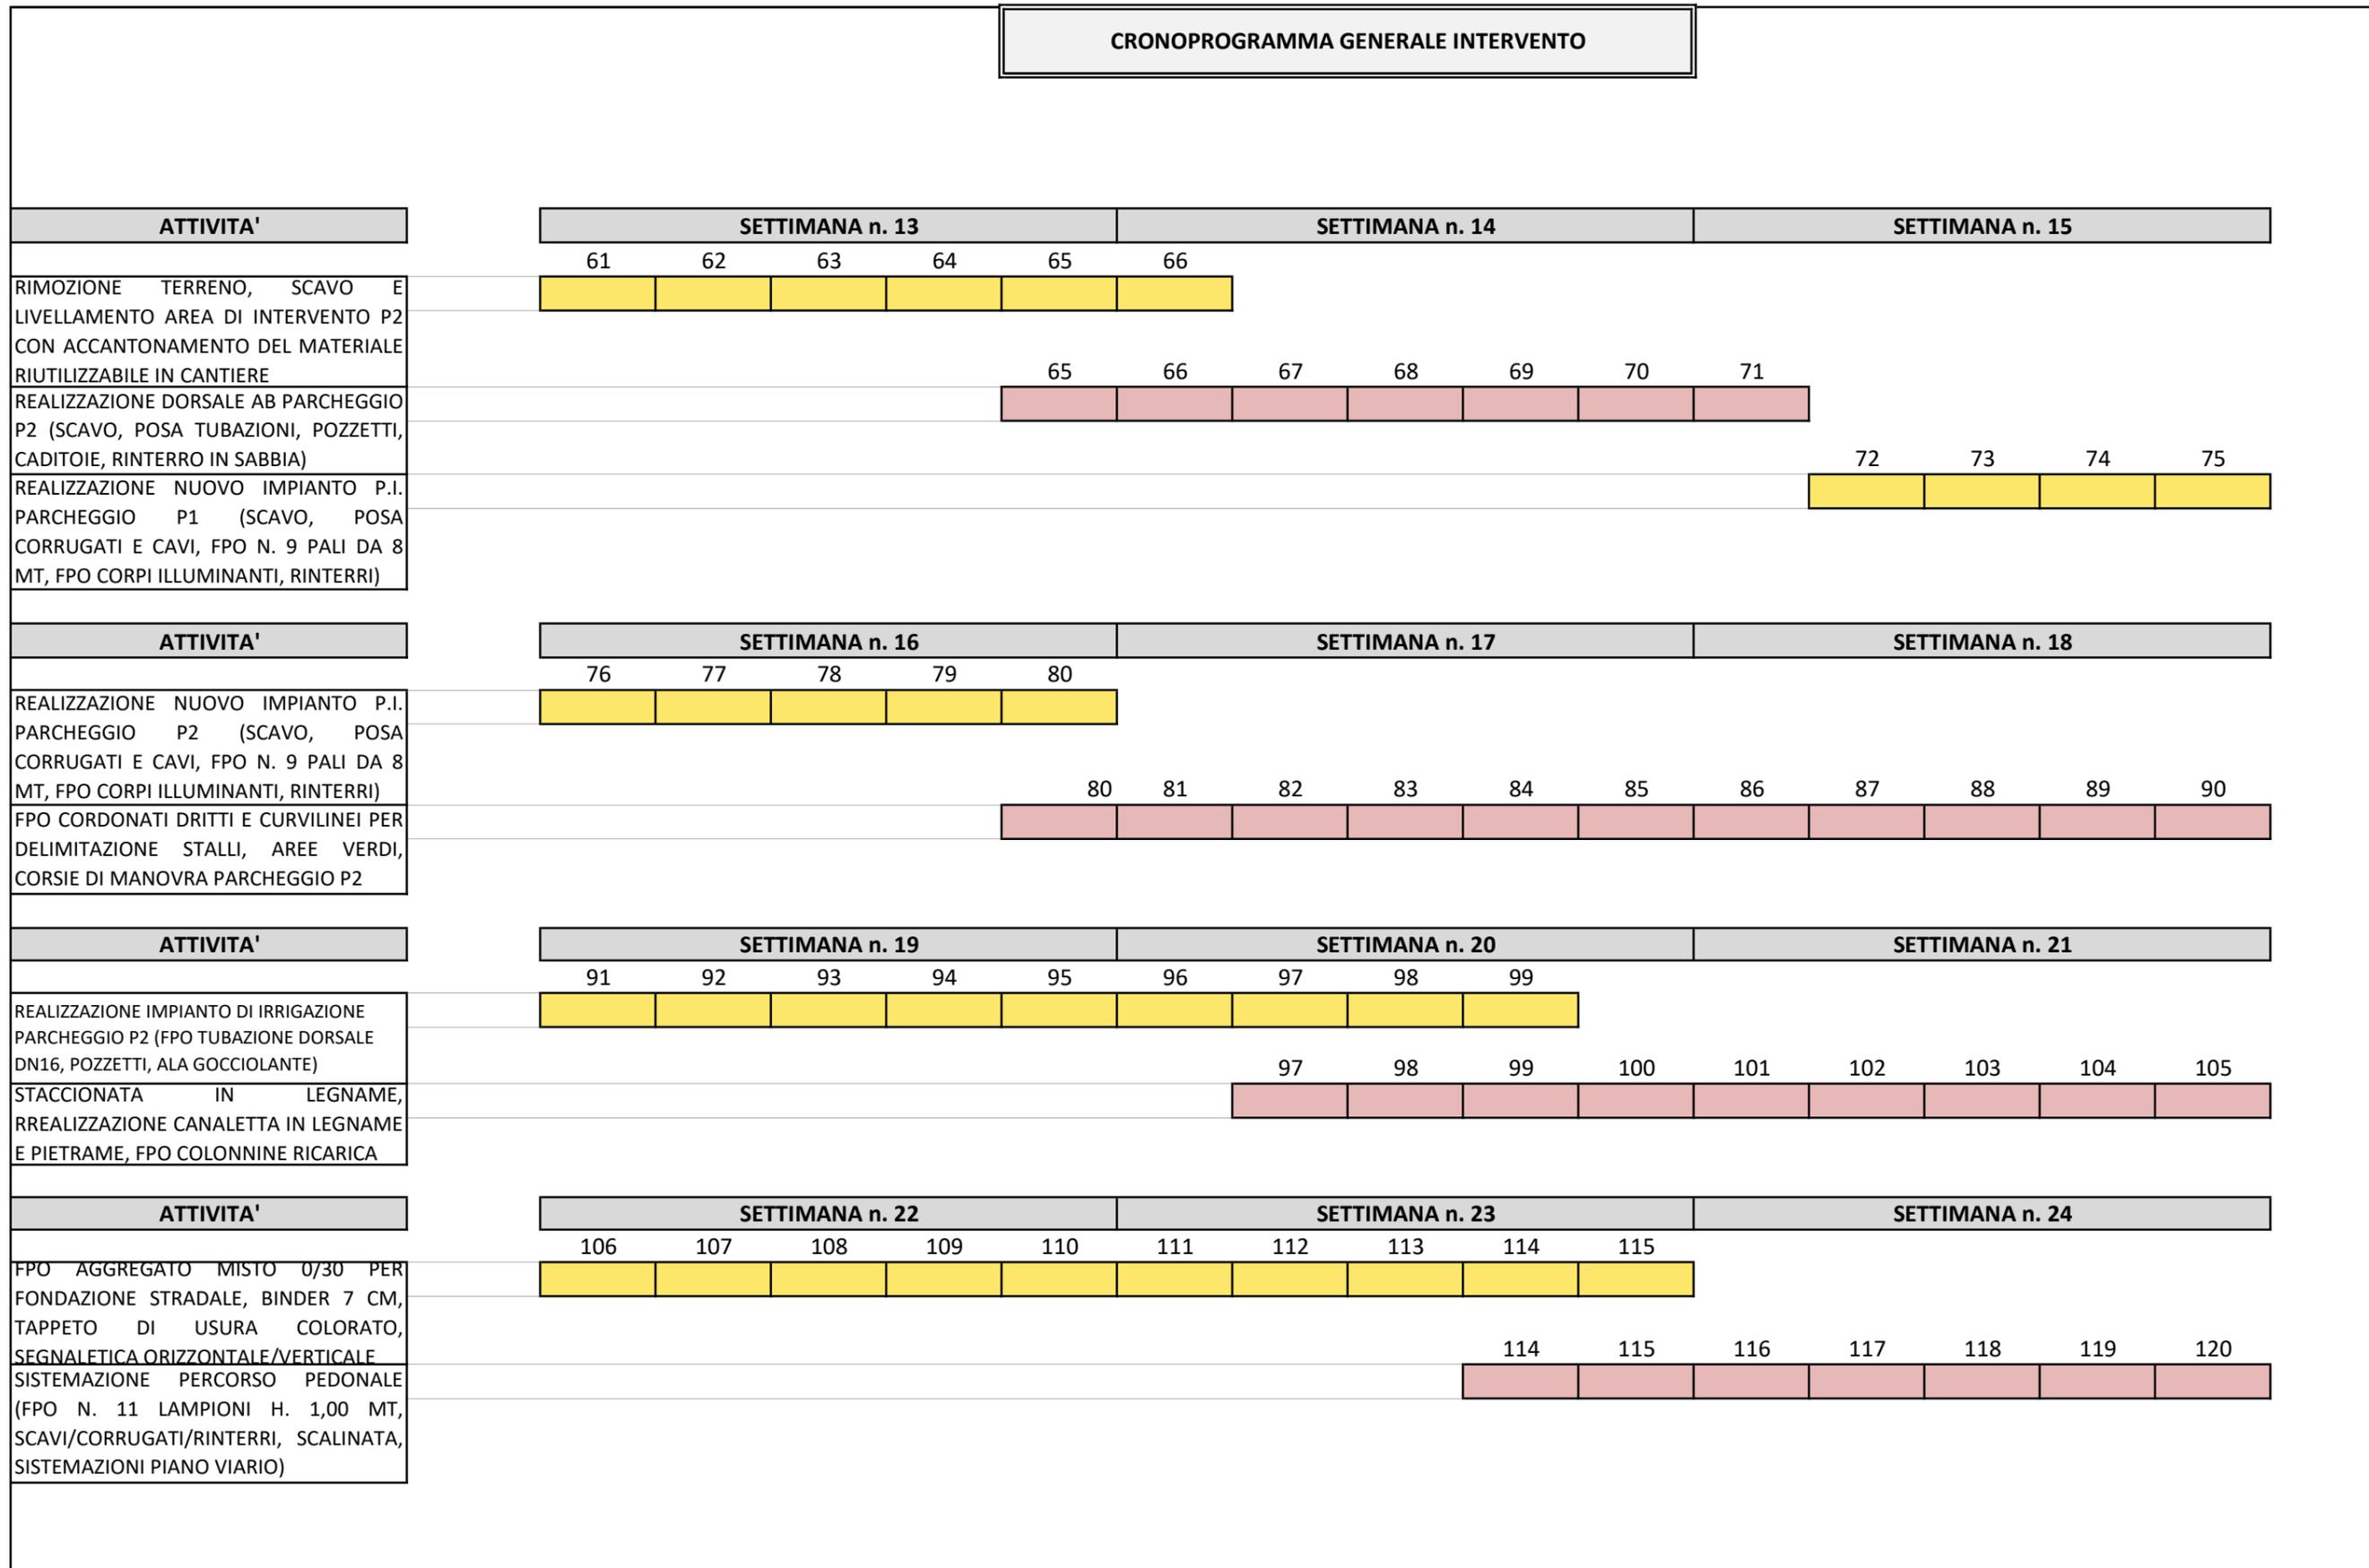

CRONOPROGRAMMA GENERALE INTERVENTO

ATTIVITA'	SETTIMANA n. 22					SETTIMANA n. 23						SETTIMANA n. 24				
	106	107	108	109	110											
SCOTICO, SCAVO DI SBANCAMENTO, RULLATURA AREA DI INTERVENTO P1 CON ACCANTONAMENTO DEL MATERIALE RIUTILIZZABILE IN CANTIERE	■	■	■	■	■											
REALIZZAZIONE DORSALE AB PARCHEGGIO P1 (SCAVO, POSA TUBAZIONI, POZZETTI, CADITOIE, RINTERRO IN SABBIA)					■	■	■	■	■	■	■	■				
REALIZZAZIONE NUOVO IMPIANTO P.I. PARCHEGGIO P1 (SCAVO, POSA CORRUGATI E CAVI, FPO N. 8 PALI DA 8 MT, FPO CORPI ILLUMINANTI, RINTERRI)										■	■	■	■	■	■	
ATTIVITA'	SETTIMANA n. 25					SETTIMANA n. 26						SETTIMANA n. 27				
	121	122	123	124	125	126	127									
FPO CORDONATI DRITTI E CURVILINEI PER DELIMITAZIONE STALLI, AREE VERDI, CORSIE DI MANOVRA PARCHEGGIO P1	■	■	■	■	■	■	■									
REALIZZAZIONE IMPIANTO DI IRRIGAZIONE PARCHEGGIO P1 (FPO TUBAZIONE DORSALE DN16, POZZETTI, ALA GOCCIOLANTE)						■	■	■	■	■	■					
STACCIONATA IN LEGNAME							■	■	■	■	■					
FPO SCOGLIERA, RIEMPIMENTO 20-300, AGGREGATO MISTO 0/30 PER FONDAZIONE STRADALE, BINDER 7 CM, TAPPETO DI USURA COLORATO, SEGNALETICA ORIZZONTALE/VERTICALE																
REALIZZAZIONE AREE VERDI, PIANTUMAZIONI ARBUSTI/PIANTINE, FPO GRANIGLIA DRENANTE P3 E P2												■	■	■	■	
												■	■	■	■	
ATTIVITA'	SETTIMANA n. 28															
	136	137														
REALIZZAZIONE AREE VERDI, PIANTUMAZIONI ARBUSTI/PIANTINE, FPO GRANIGLIA DRENANTE P1	■	■														
PULIZIA GENERALE AREA DI CANTIERE, FINITURE, SMOBILIZZO CANTIERE	■	■														

GIORNI LAVORATIVI: 137

GIORNI NATURALI E CONSECUTIVI: 190 GNC