

COMUNE DI PORTO AZZURRO  
Provincia di Livorno

Oggetto:  
Riqualificazione area pubblica per la realizzazione di un parcheggio pubblico e verde pubblico attrezzato nella località Bocchetto Comune di Porto Azzurro

Stato della progettazione:  
Progetto definitivo-esecutivo



STUDIO TECNICO ASSOCIATO IN GEO  
Ing. Lorenzo Corsini e Ing. Ilaria Casanova  
Piazza Cavour n. 14 - 58024 Massa Marittima (GR)  
Tel.: 0565902273 - Fax: 056590789  
e-mail: studioassociatoingeo@gmail.com

I tecnici  
Ing. Lorenzo Corsini Ing. Ilaria Casanova



Elaborato:  
STATO DI PROGETTO  
Planimetria generale  
e sezioni di scavo e riporto



Data: Aprile 2022

Ubicazione: Loc. Bocchetto, Porto Azzurro (LI)

Committente:  
Comune di Porto Azzurro  
Banchina IV Novembre n.19  
57036 Porto Azzurro (LI)

Scala 1:200  
tav. 12

LEGENDA  
Demolizione  
Costruzione

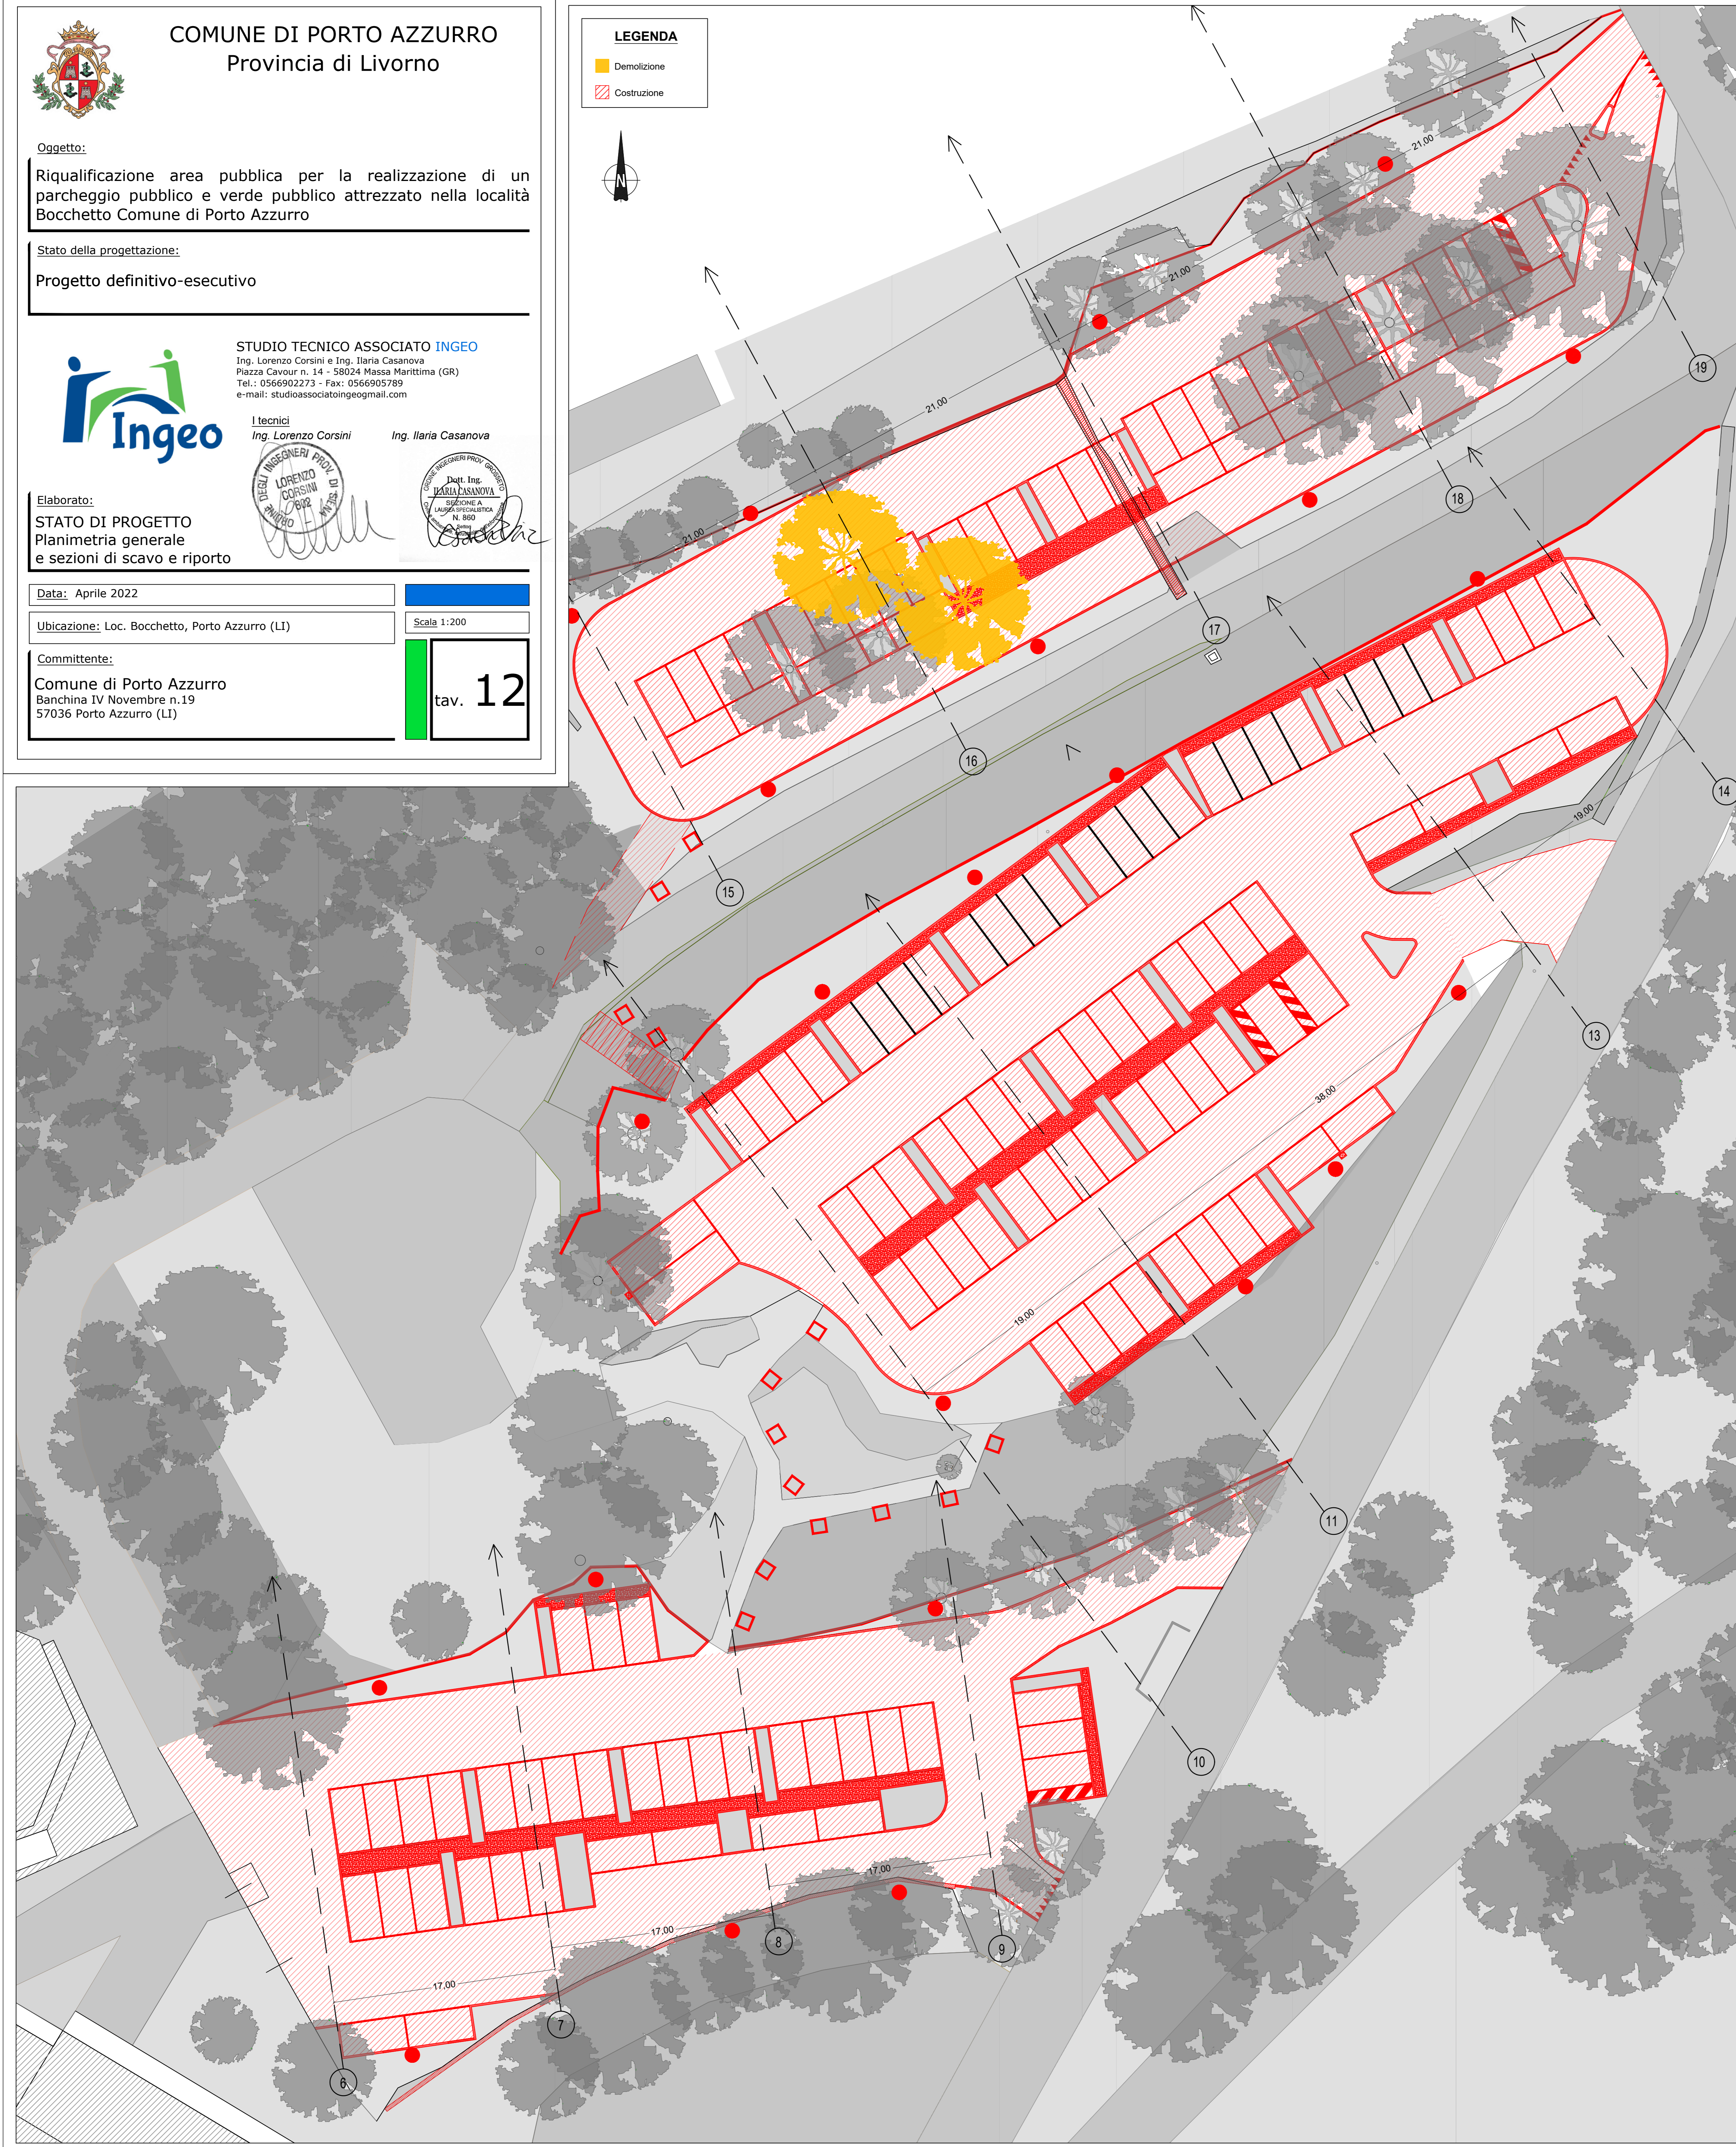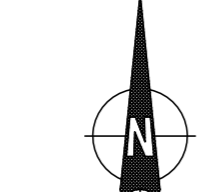

SCAVO TOT. 4611,36 mc  
RIPORTO TOT. 384,93 mc

