



10



11



9



8



7



5



6

SEZIONE AMBIENTALE - Scala 1:100



1



2




3



4

PLANIMETRIA GENERALE - Scala 1:100

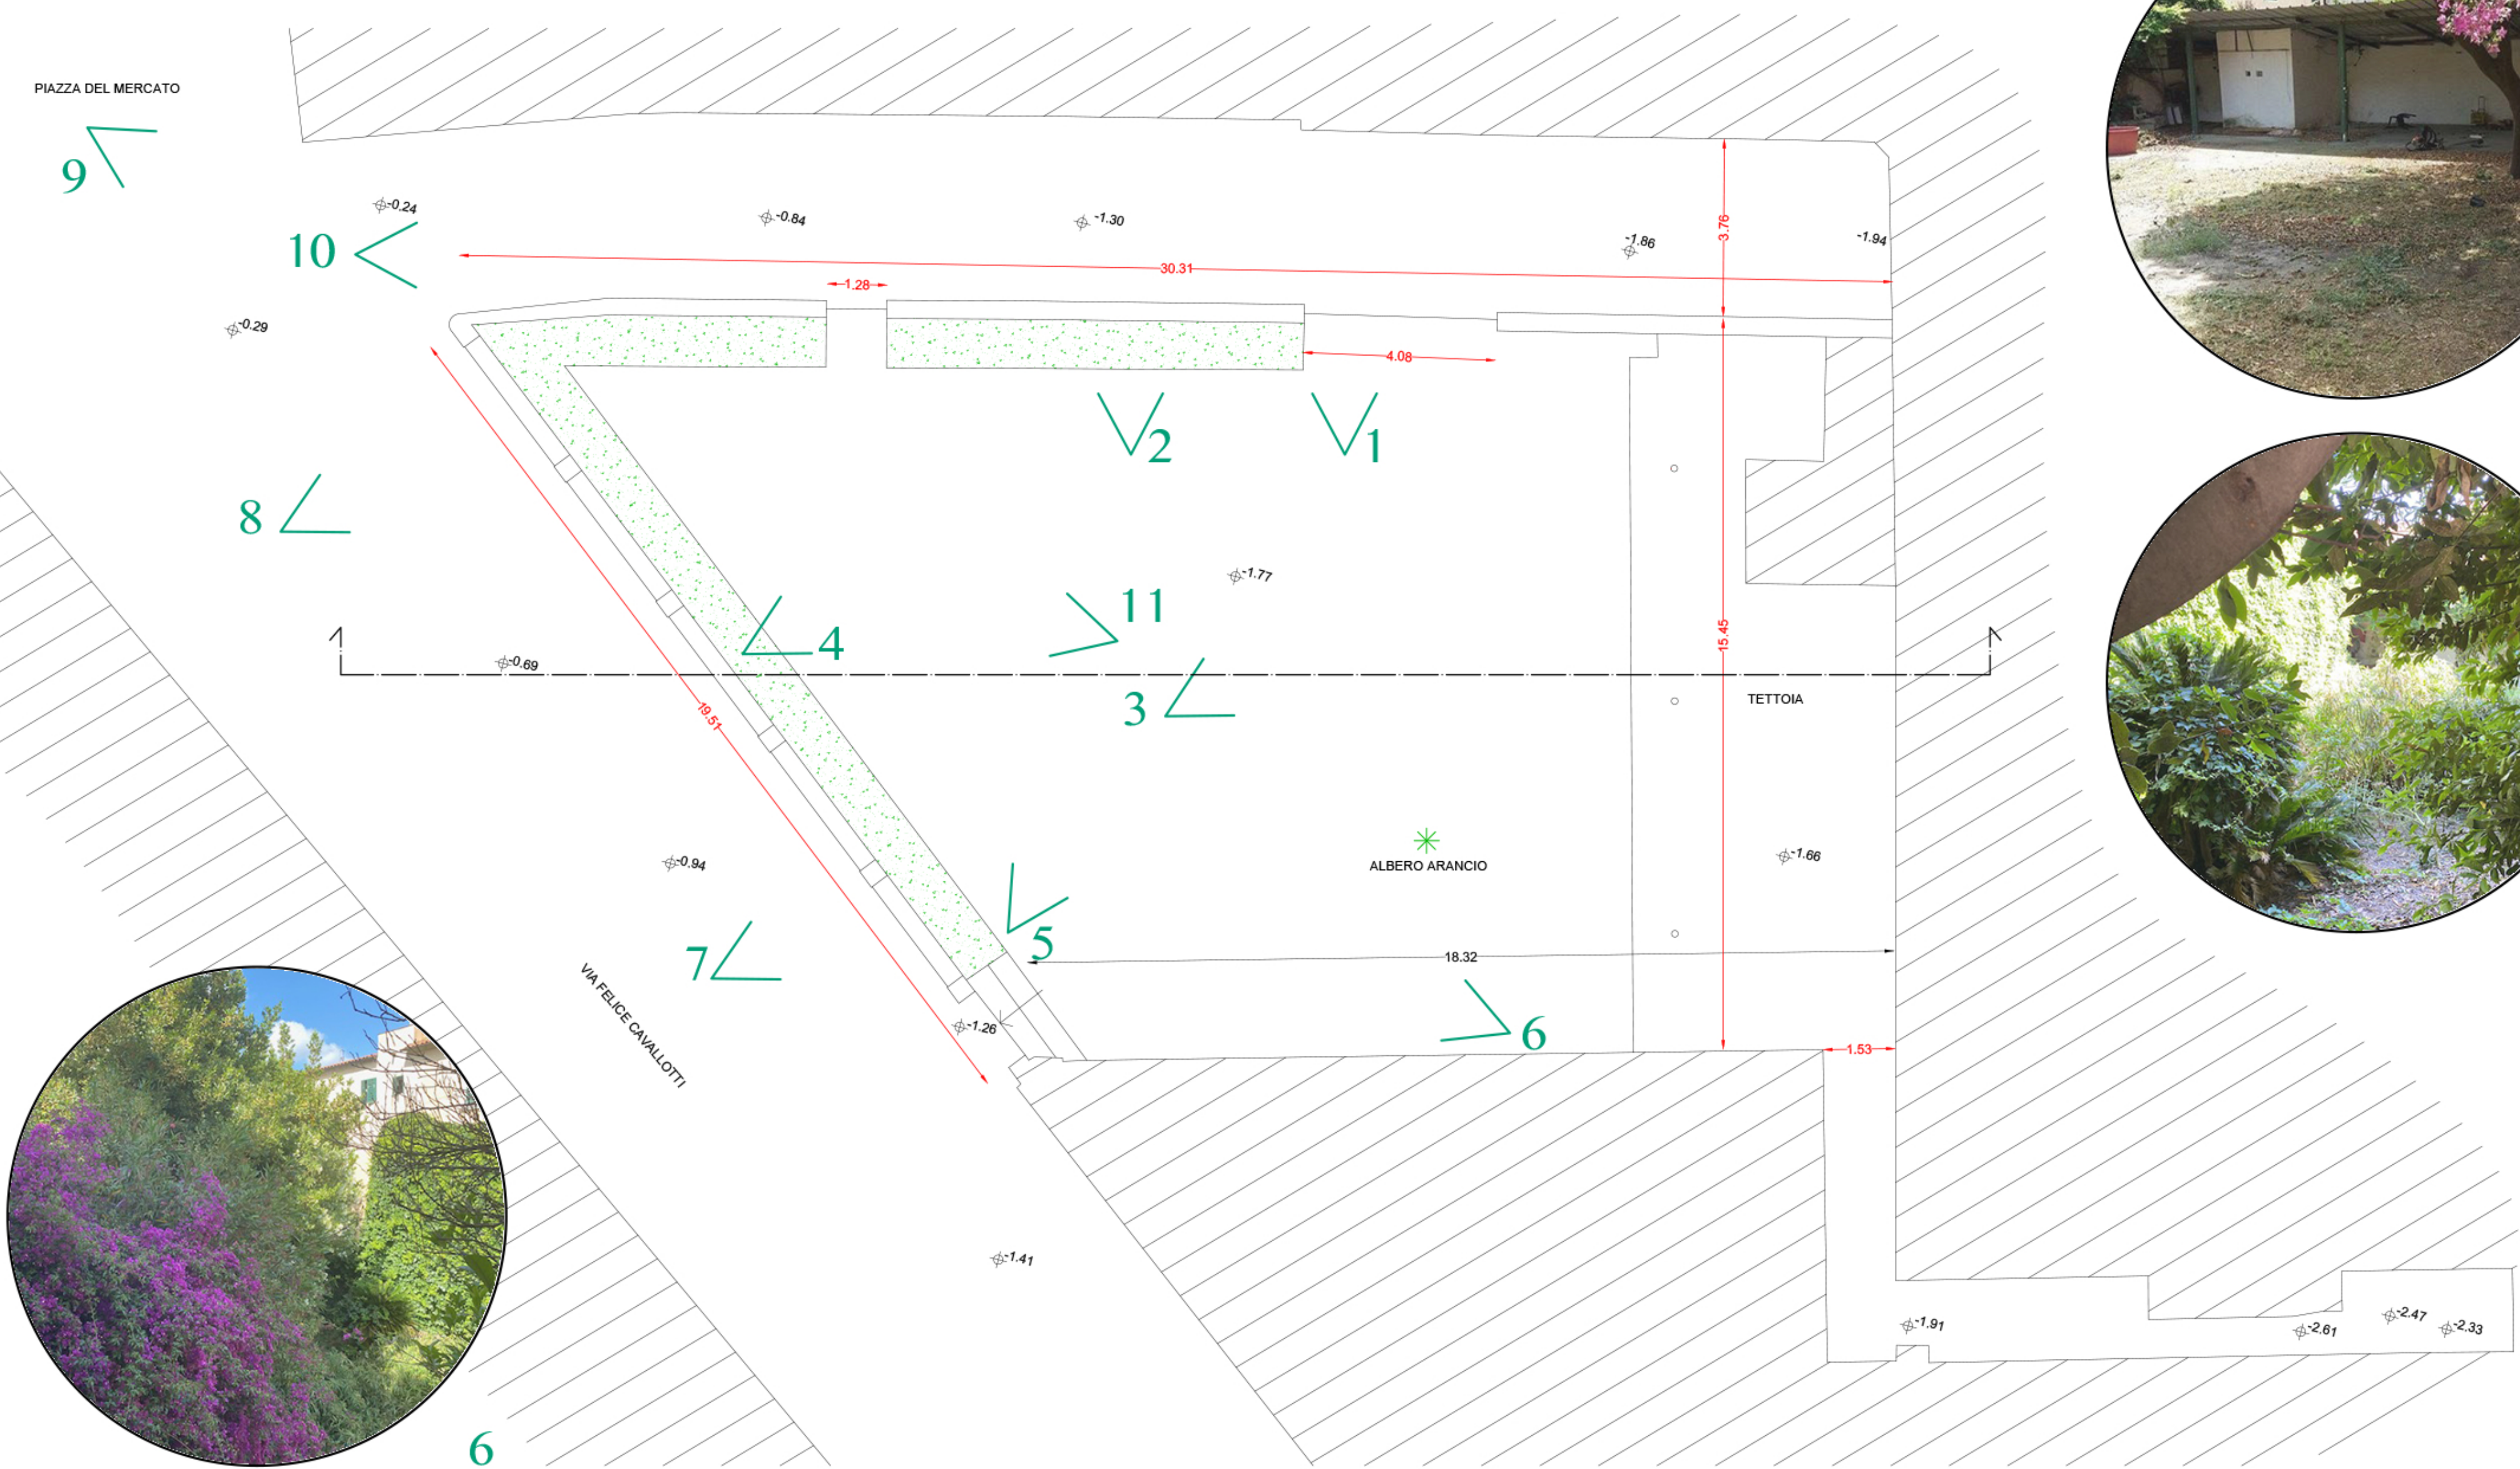

TAV. 2

Comune di Porto Azzurro
via Felice Cavallotti

NOVEMBRE 2024

PROGETTO DI RIQUALIFICAZIONE E
RIGENERAZIONE URBANA
DELL'AREA DELL'EX-CINEMA DI
PORTO AZZURRO

STATO ATTUALE

Planimetria - Sezione Ambientale

GINO VAI
ARCHITETTO

57037 PORTOFERRAIO (LI) - PIAZZA DELLA REPUBBLICA n.4
TEL. E FAX 0565 918055 - email: studiovai@elbalink.it
PARTITA IVA: 00404710493

Porto Azzurro

