


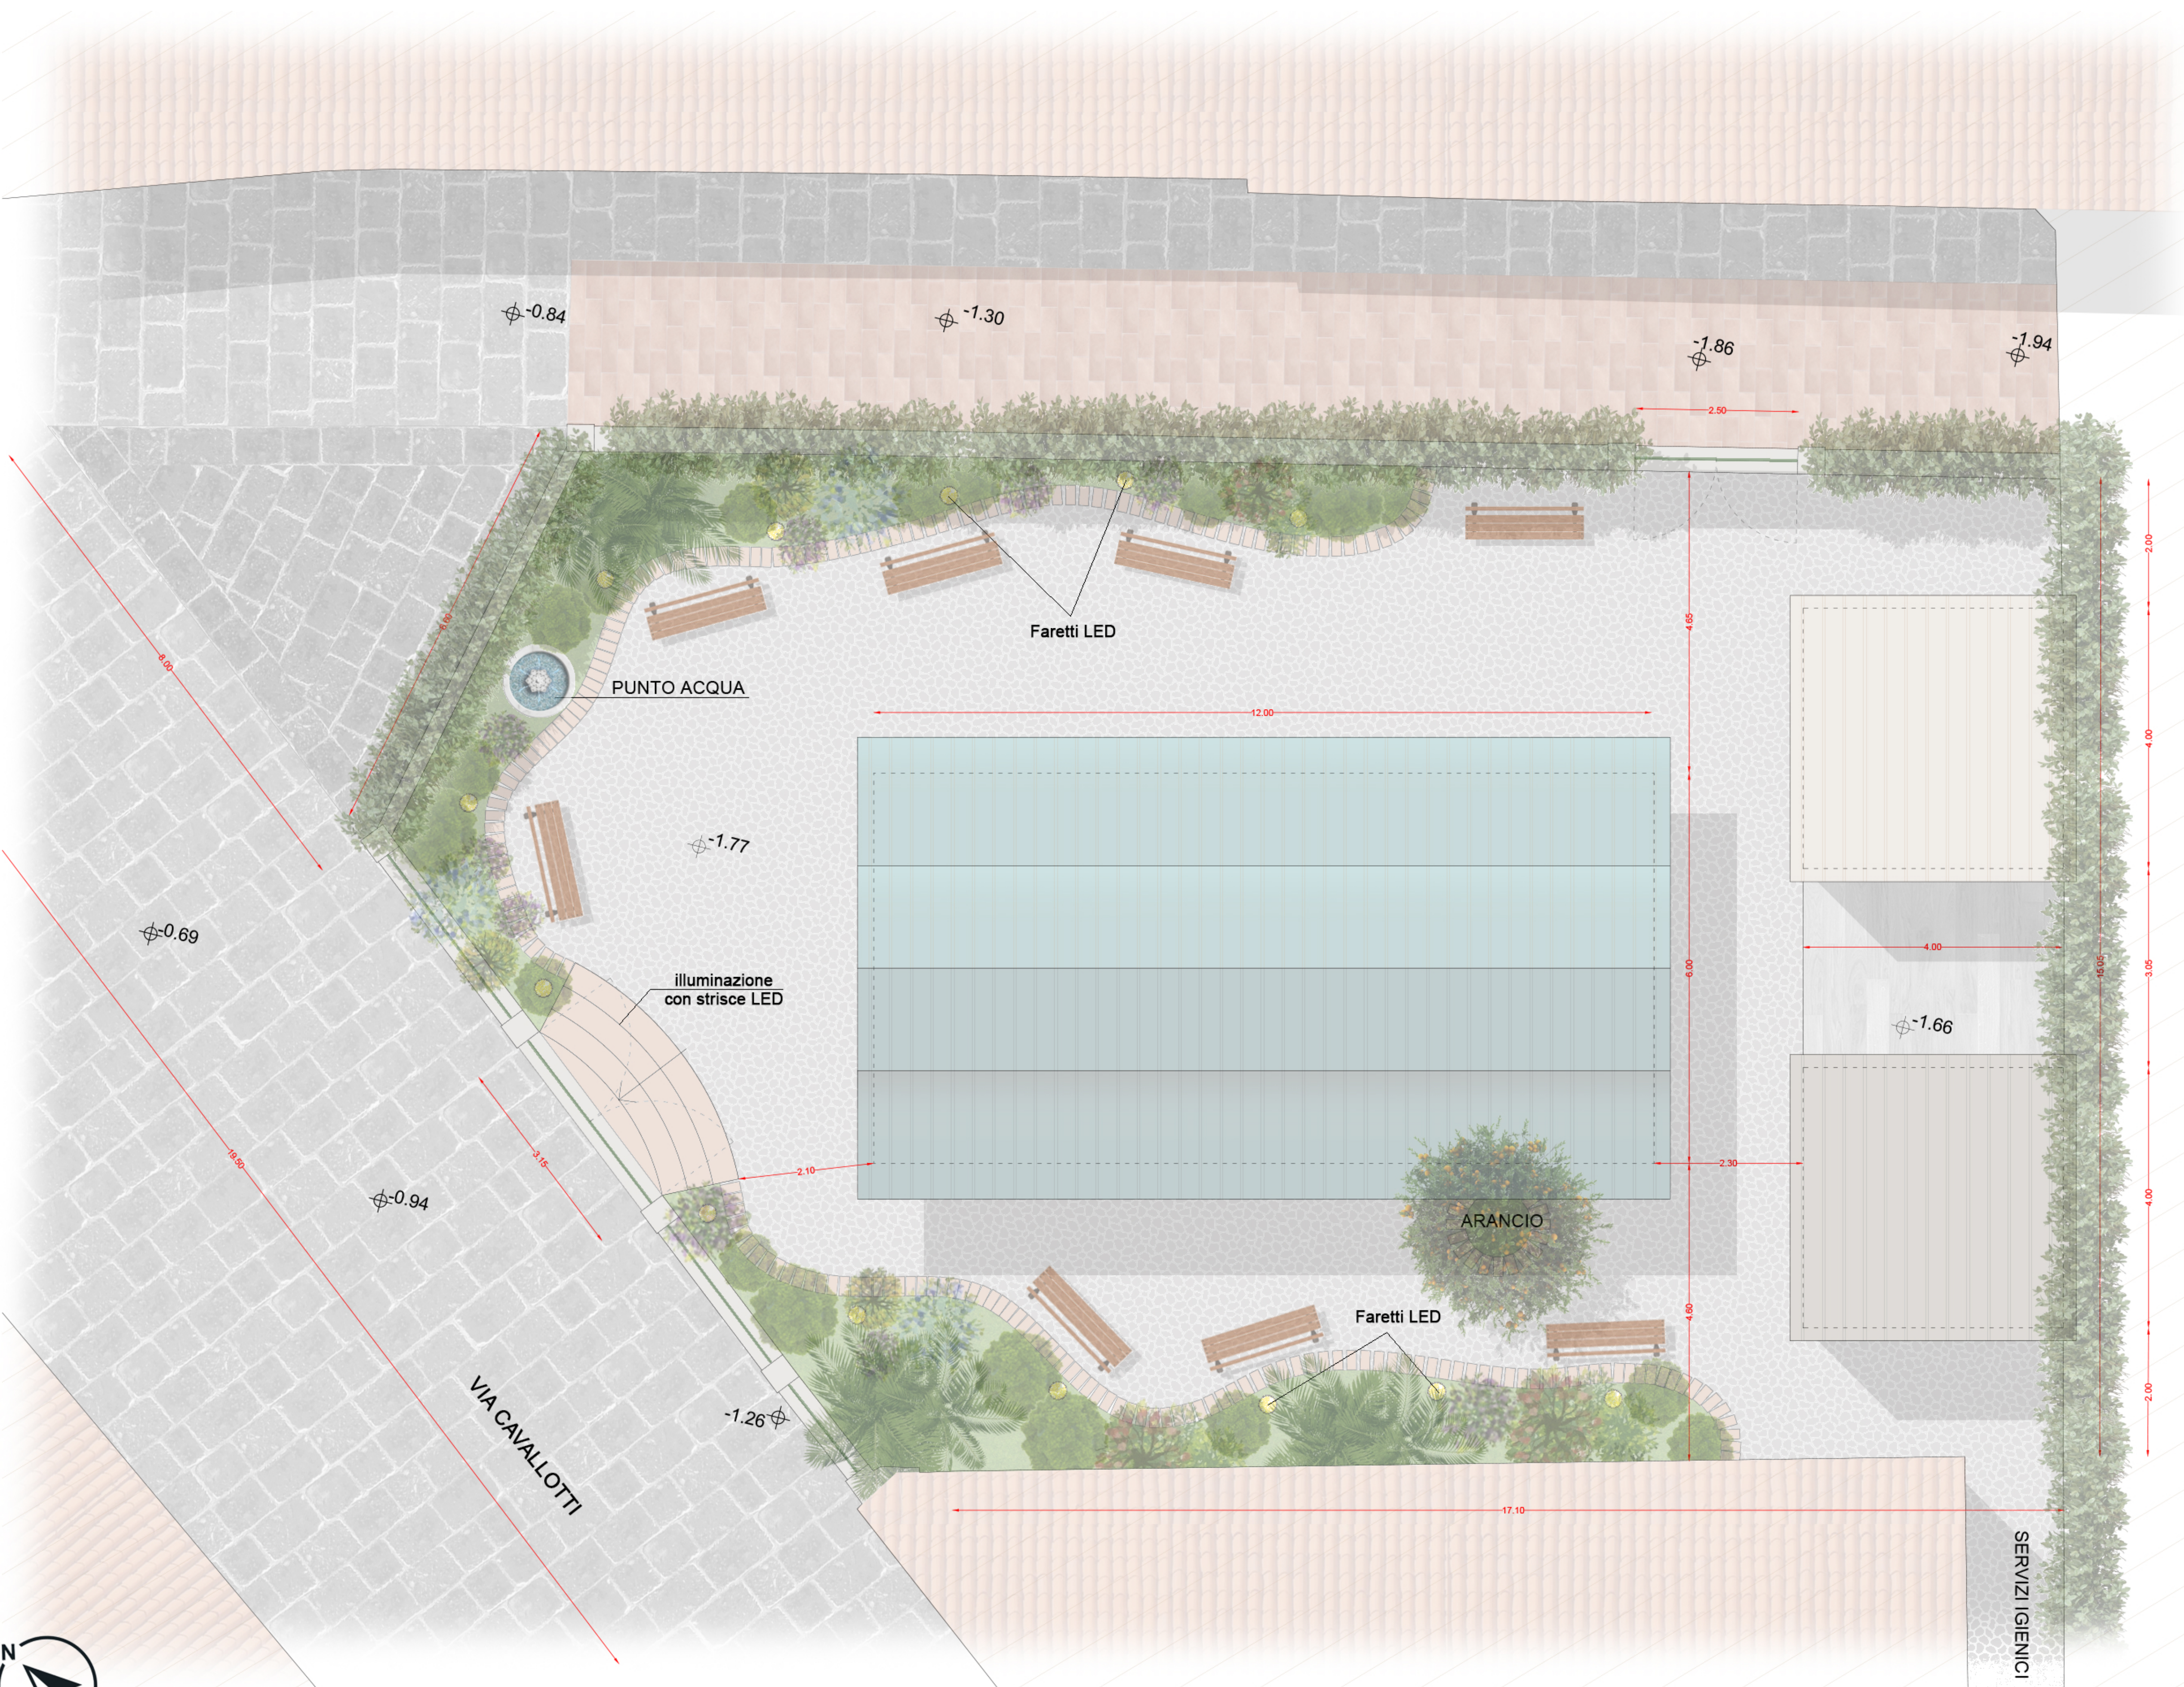

PROGETTO DI RIQUALIFICAZIONE E
RIGENERAZIONE URBANA
DELL'AREA DELL'EX-CINEMA DI
PORTO AZZURRO

STATO DI PROGETTO

Planimetria

GINO VAI
ARCHITETTO

57037 PORTOFERRAIO (LI) - PIAZZA DELLA REPUBBLICA n.4
TEL. E FAX 0565 918055 - email: studiovai@elbalink.it
PARTITA IVA: 00404710493

Porto Azzurro

