
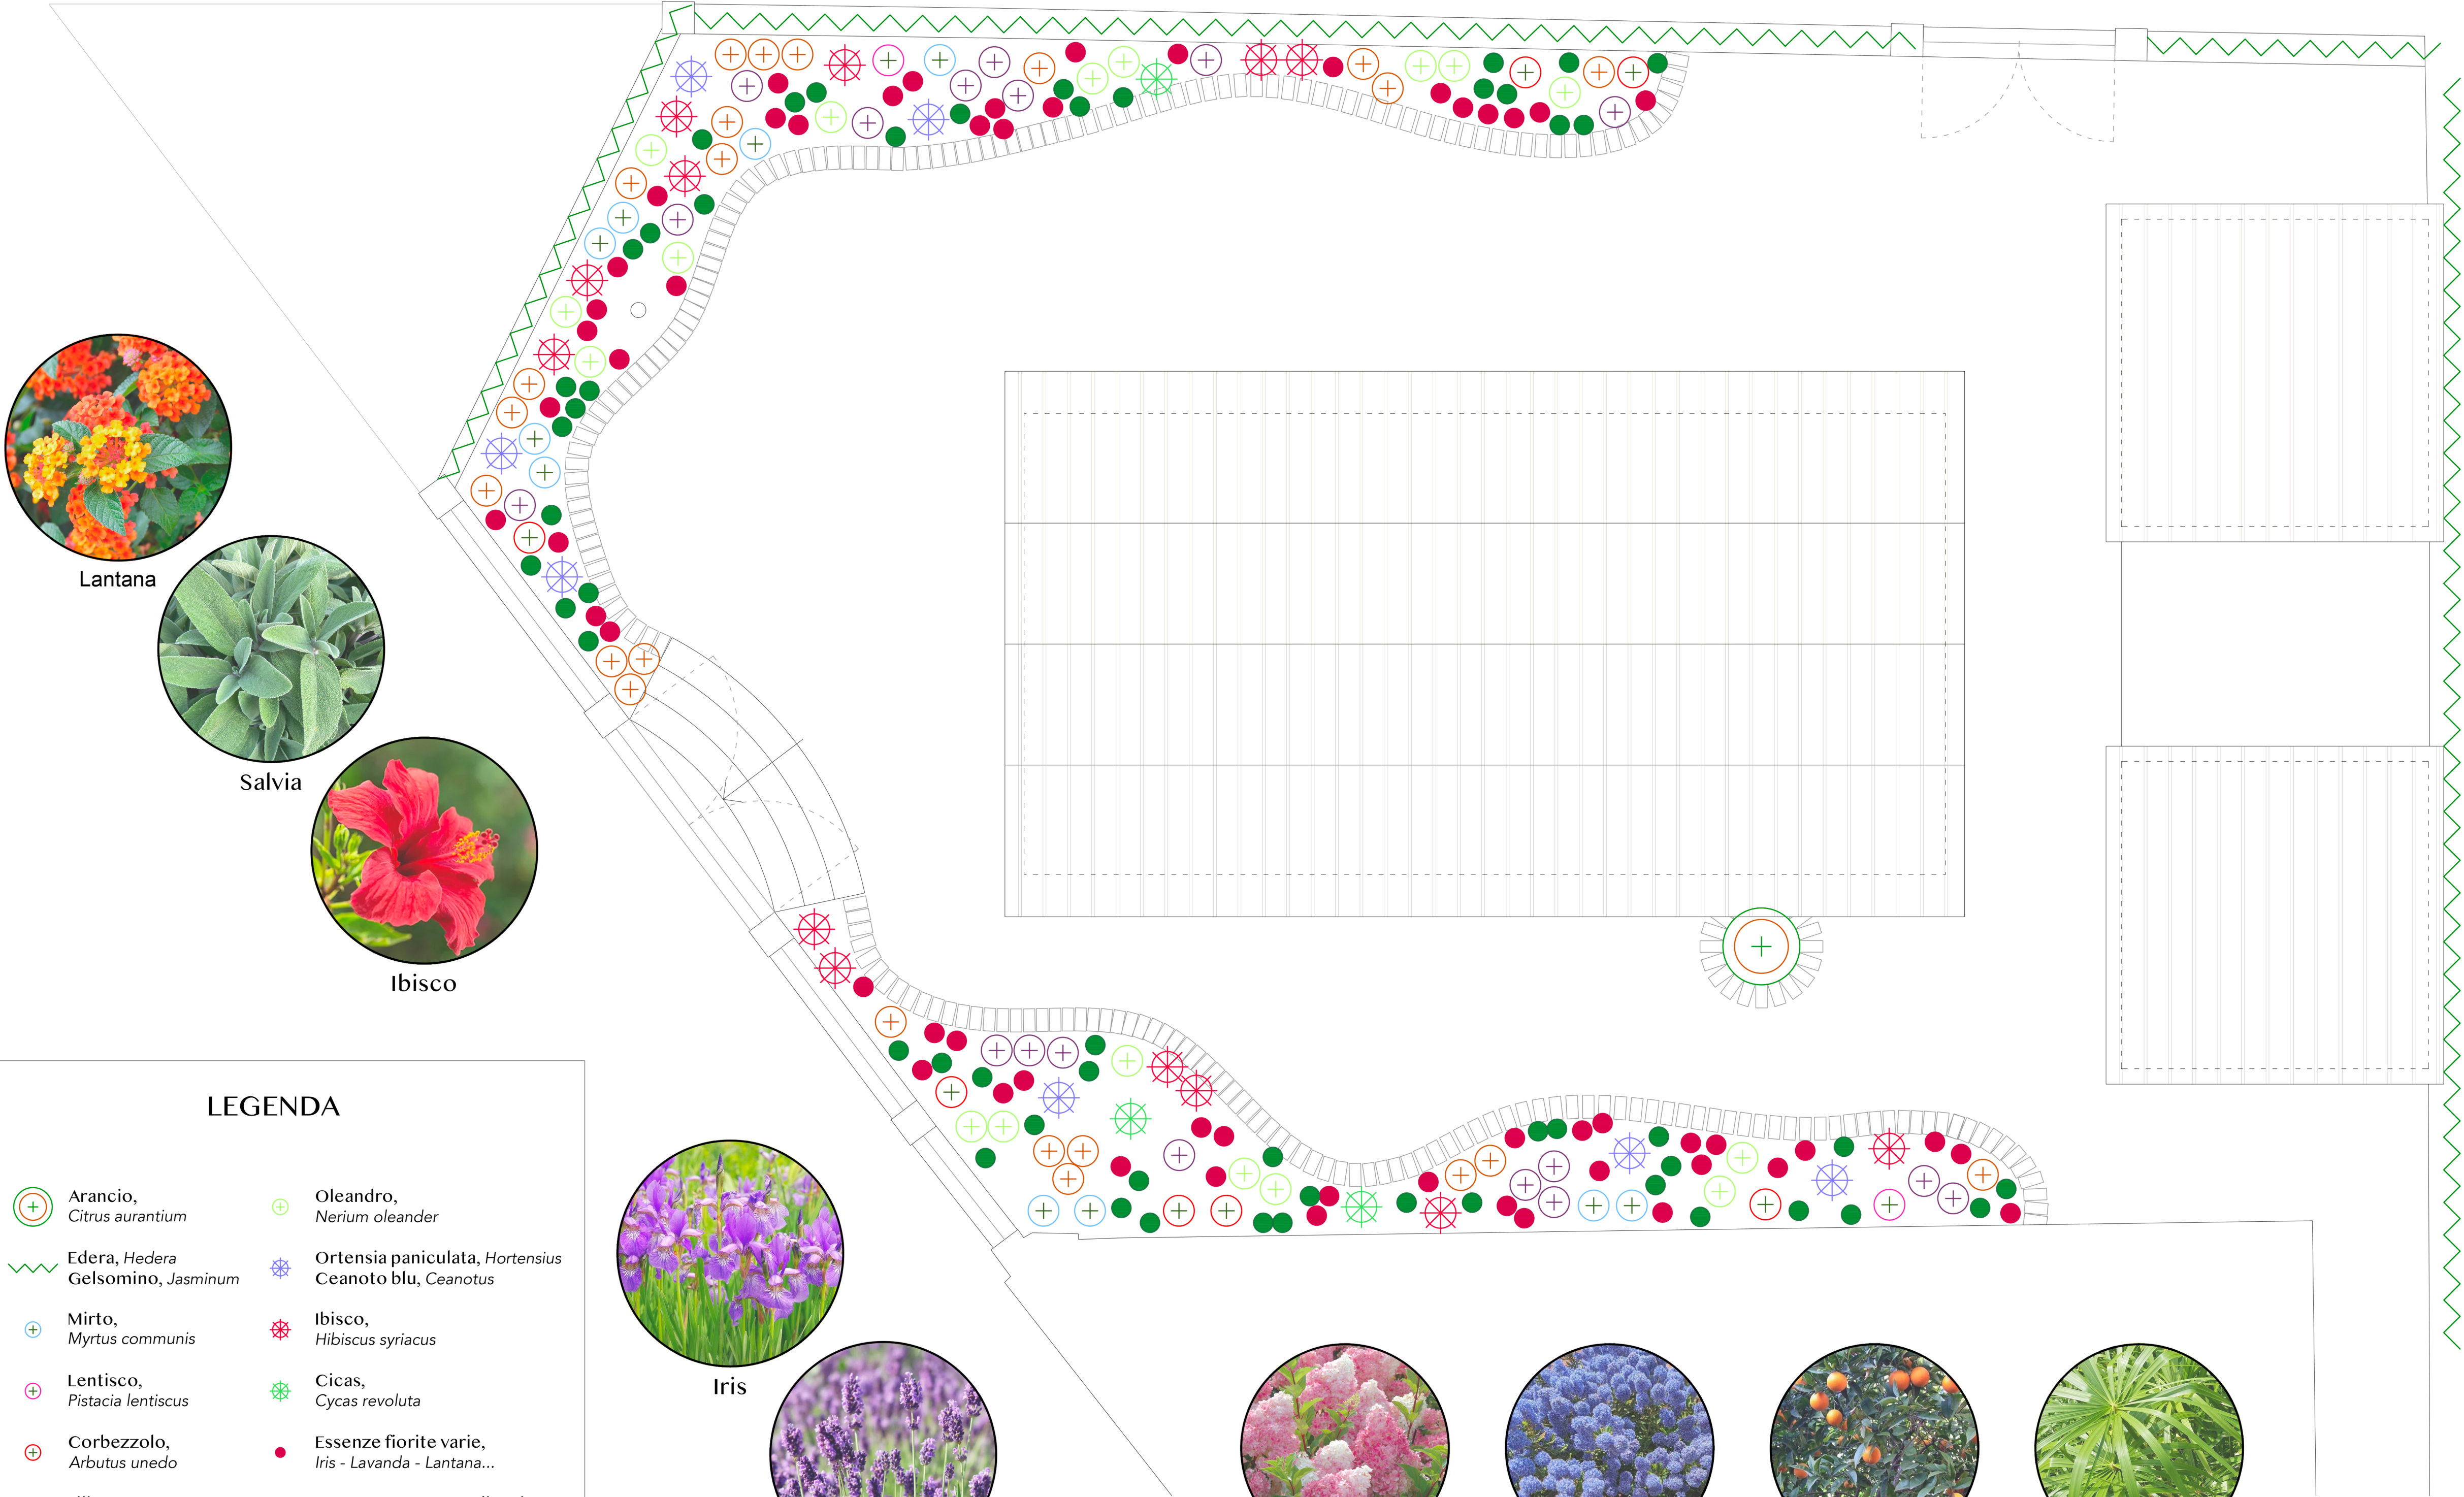


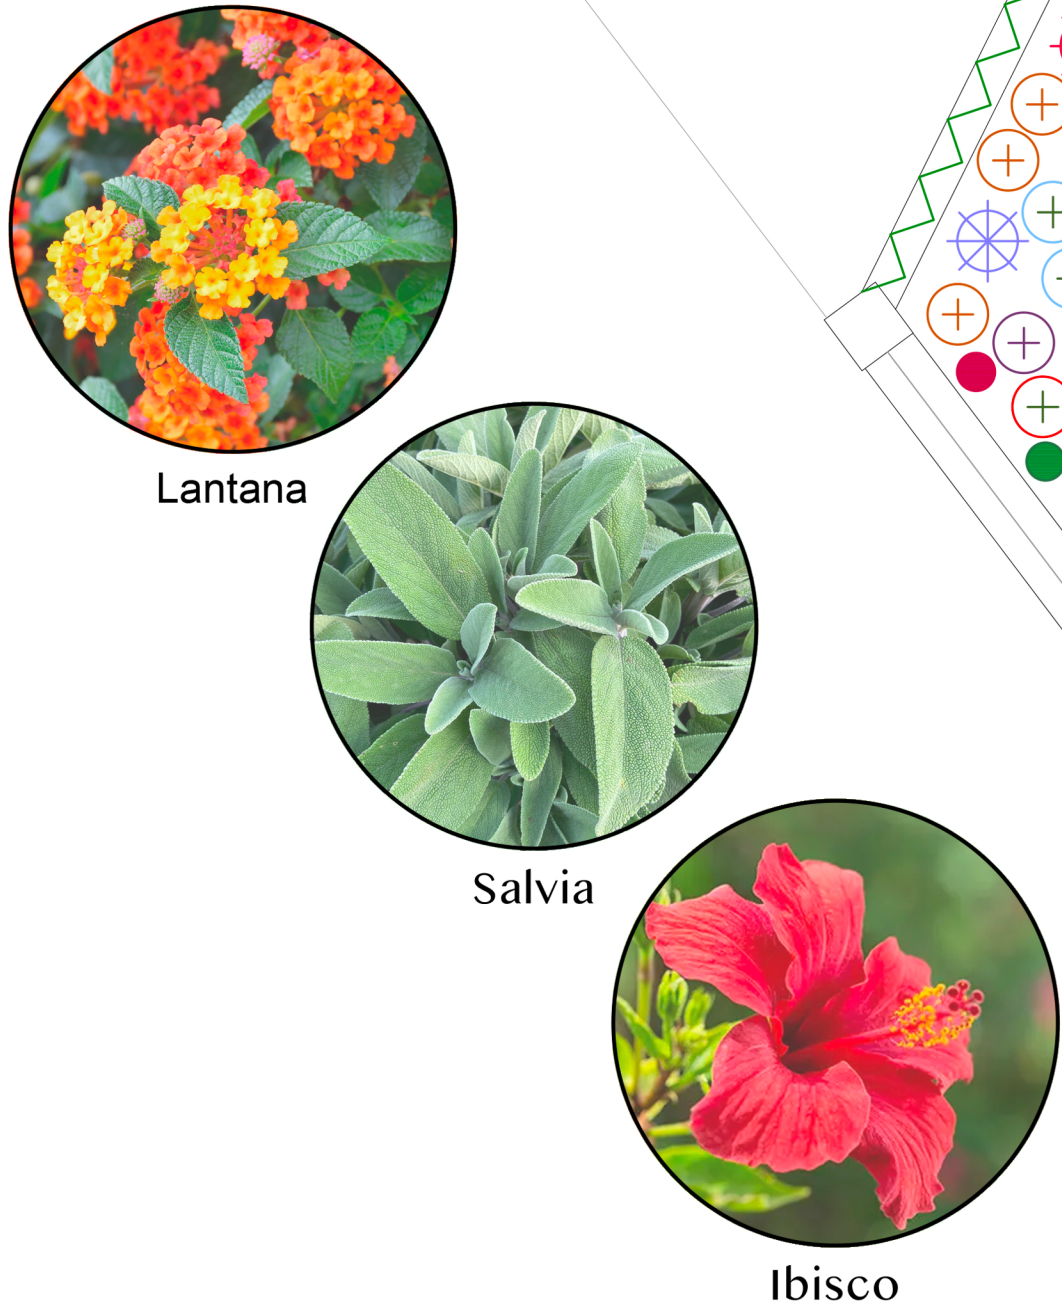

LEGENDA

Arancio, Citrus aurantium	Oleandro, Nerium oleander
Edera, Hedera Gelsomino, Jasminum	Ortensia paniculata, Hortensius Ceanoto blu, Ceanotus
Mirto, Myrtus communis	Ibisco, Hibiscus syriacus
Lentisco, Pistacia lentiscus	Cicas, Cycas revoluta
Corbezzolo, Arbutus unedo	Essenze fiorite varie, Iris - Lavanda - Lantana...
Filirea, Phillyrea	Essenze sempreverdi varie, Salvia - Papiro - Teucra...
Rosmarino, Rosmarinus officinalis	

PROGETTO DI RIQUALIFICAZIONE E
RIGENERAZIONE URBANA
DELL'AREA DELL'EX-CINEMA DI
PORTO AZZURRO

STATO DI PROGETTO

Planimetria
Essenze vegetali

GINO VAI
ARCHITETTO

57037 PORTOFERRAIO (LI) - PIAZZA DELLA REPUBBLICA n.4
TEL. E FAX 0565 918055 - email: studiovai@elbalink.it
PARTITA IVA: 00404710493

