


Comune di PORTO AZZURRO
ufficio tecnico - Lavori Pubblici e Tutela del Territorio
57026 Porto Azzurro (LI) - Banchina IV Novembre già Lungomare Padre Adamo,19
(0565) 92162-921647 fax (0565)921635 - e-mail : lavoripubblici2@comuneportozazzurro.li.it

LAVORI DI DEMOLIZIONE E RICOSTRUZIONE DI UN
LOTTO DI LOCULI LATO NORD/EST NEL CIMITERO
COMUNALE DI PORTO AZZURRO.

PROGETTO PRELIMINARE - DEFINITIVO - ESECUTIVO
ai sensi del D.Lgs. 50/2016 e s.m.l.

Il Progettista Geom. Riccardo Ravaioli	TAV. 3
STATO DI PROGETTO	

PROSPETTO FRONTALE CON FASCE IN MARMO
Scala 1:100

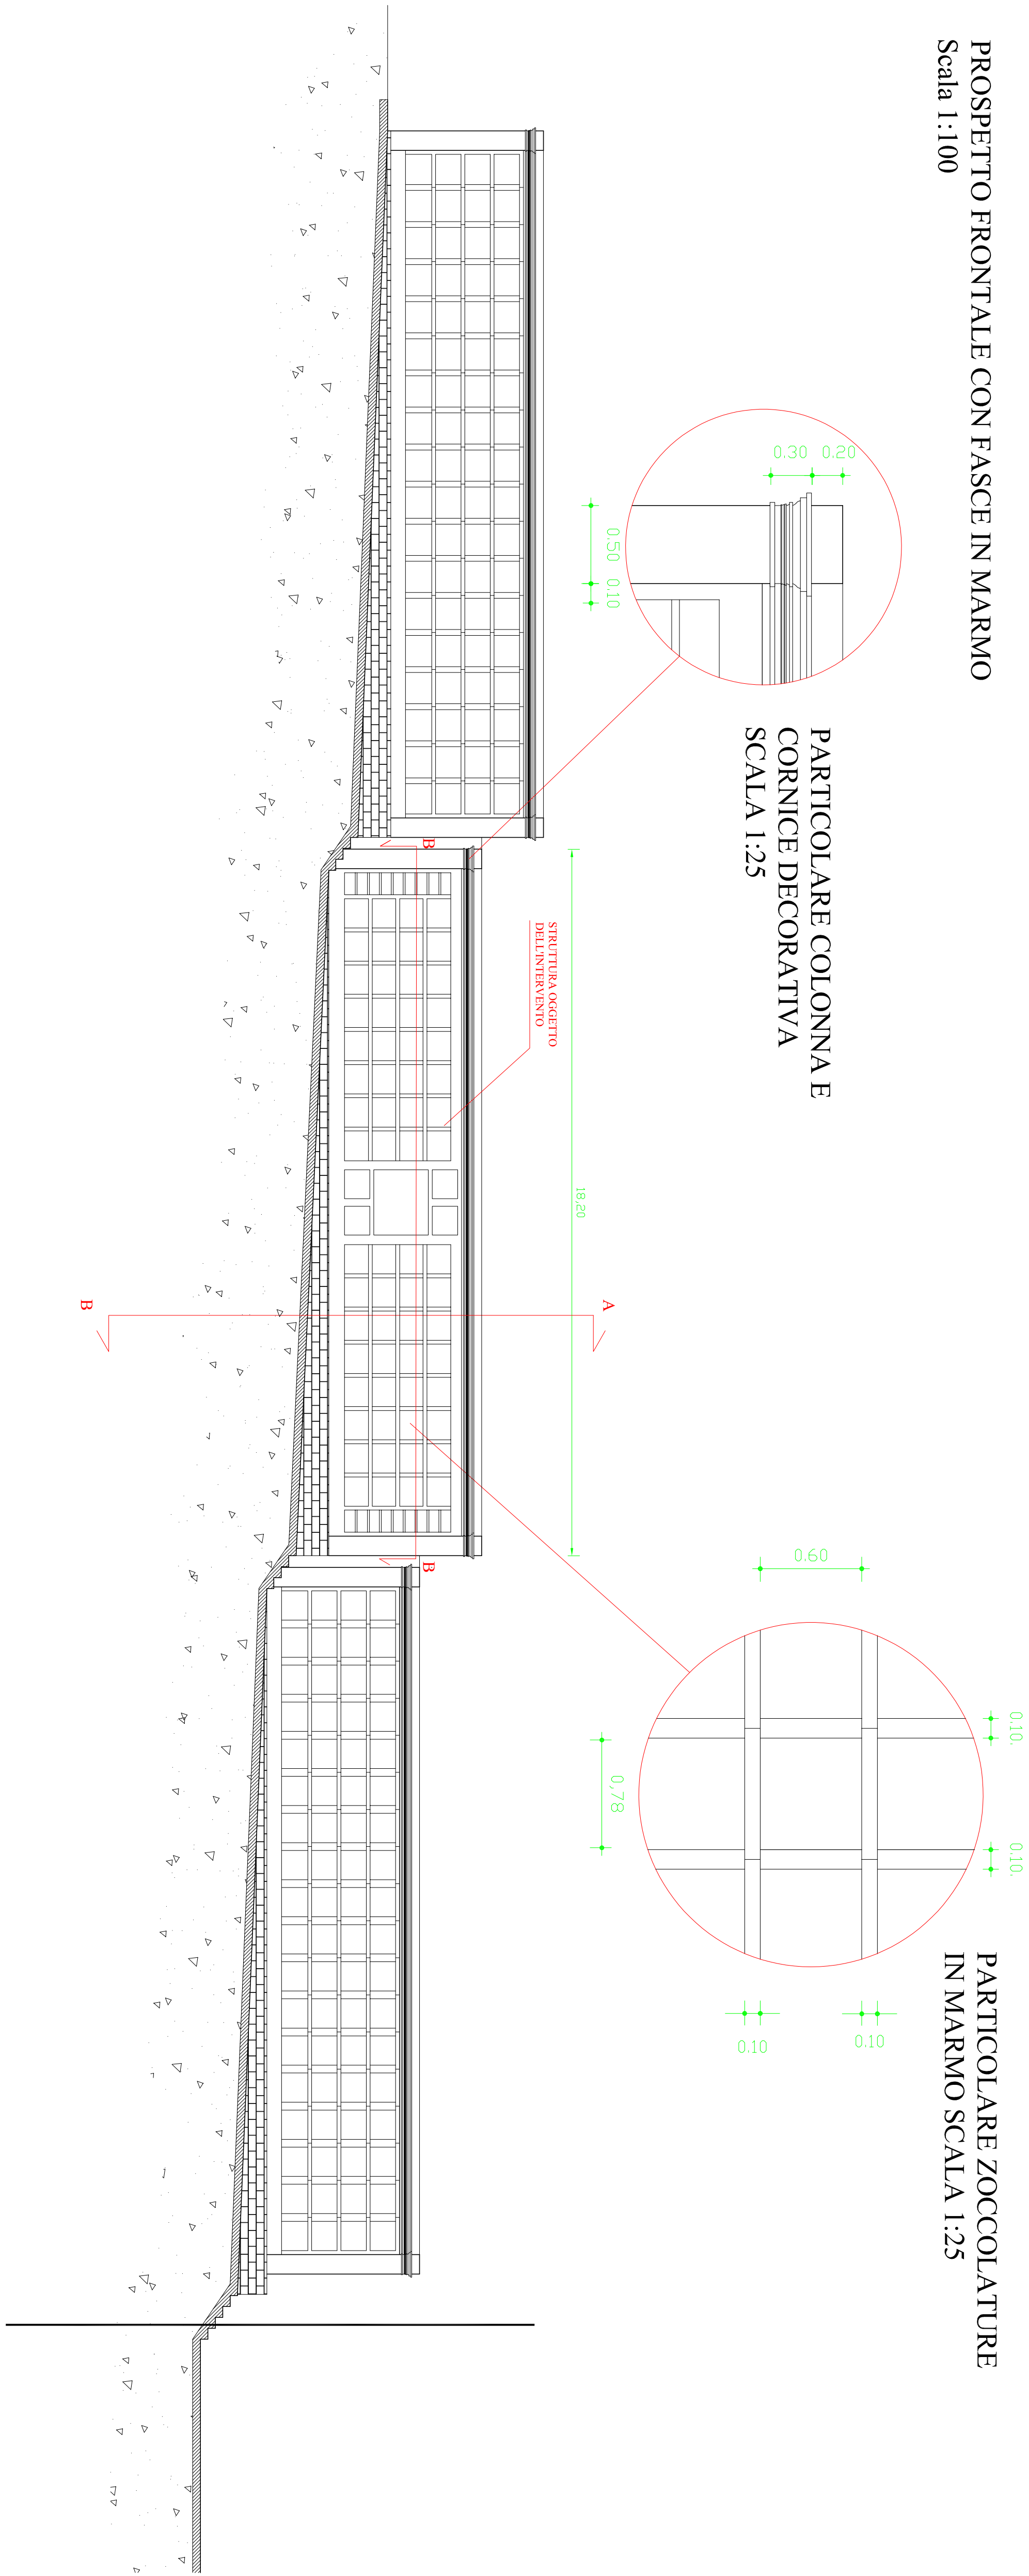

PROSPETTO LATERALE
Scala 1:100

